


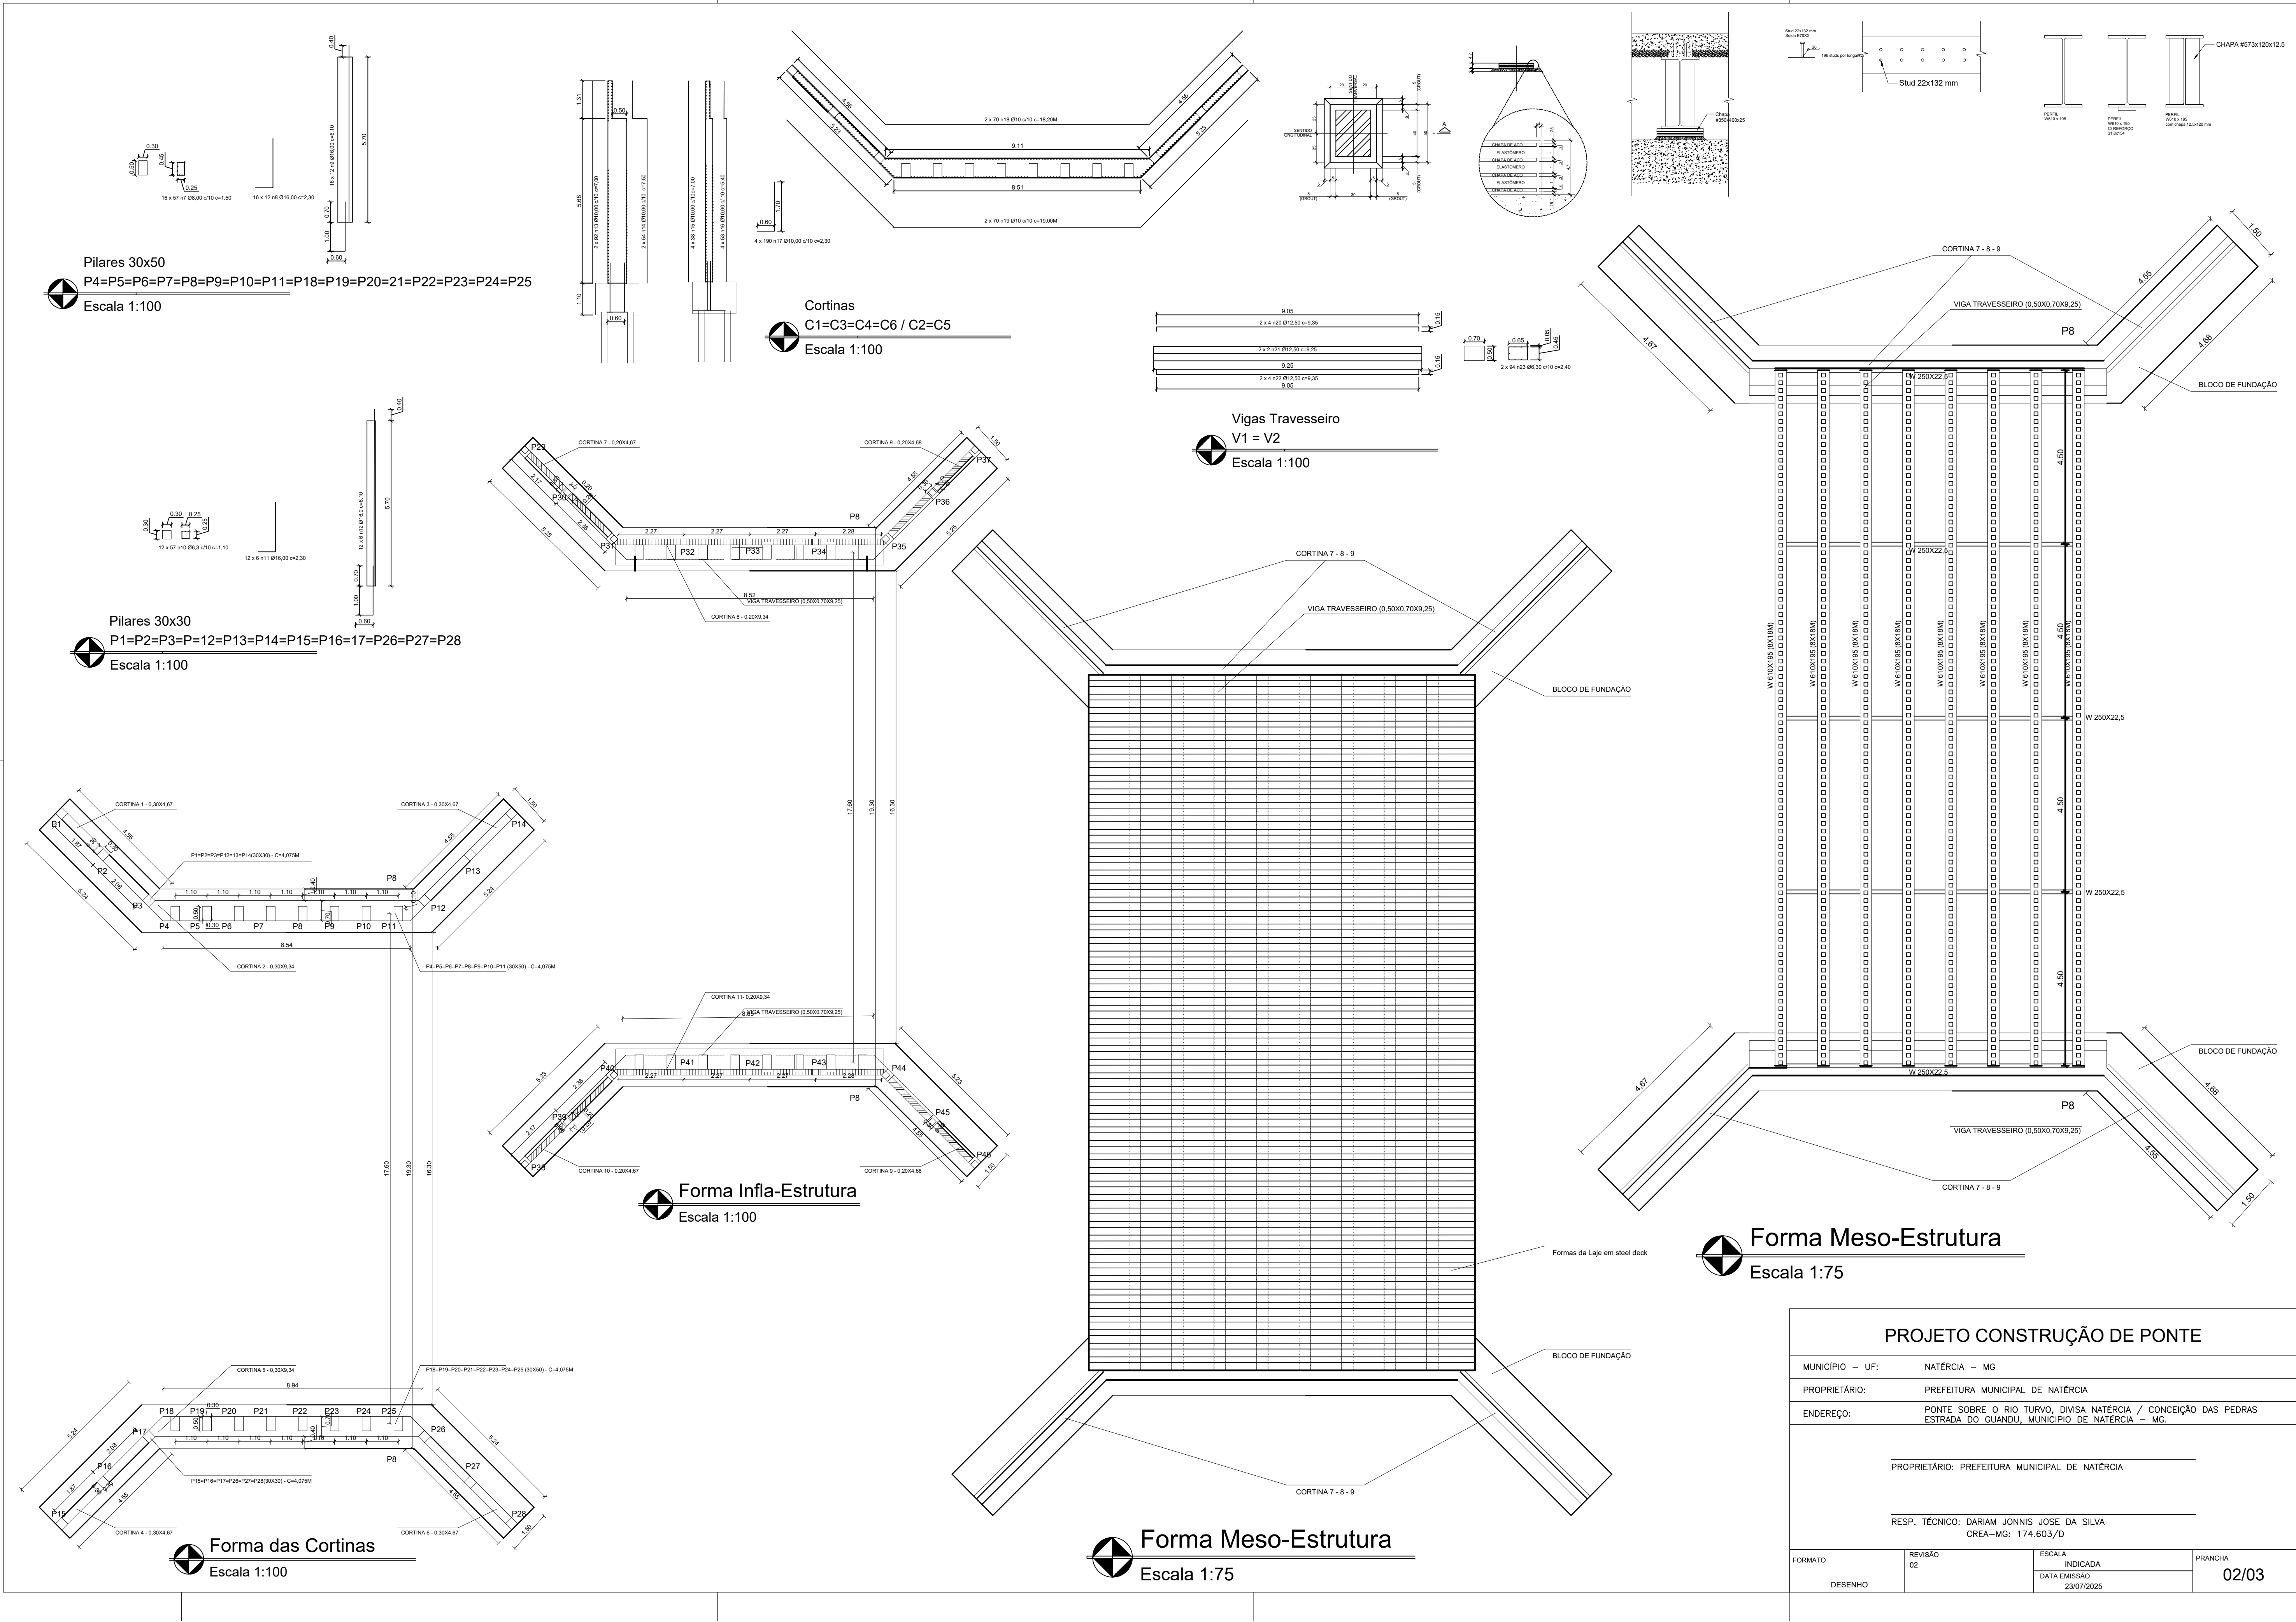

PROJETO CONSTRUÇÃO DE PONTE			
MUNICÍPIO — UF:	NATÉRCIA — MG		
PROPRIETÁRIO:	PREFEITURA MUNICIPAL DE NATÉRCIA		
ENDEREÇO:	PONTE SOBRE O RIO TURVO, DIVISA NATÉRCIA / CONCEIÇÃO DAS PEDRAS ESTRADA DO GUANDU, MUNICÍPIO DE NATÉRCIA — MG.		
PROPRIETÁRIO: PREFEITURA MUNICIPAL DE NATÉRCIA			
RESP. TÉCNICO: DARIAM JONNIS JOSE DA SILVA CREA—MG: 174.603/D			
FORMATO	REVISÃO 02	ESCALA	PRANCHA
		INDICADA DATA EMISSÃO 23/07/2025	
DESENHO			02/03