



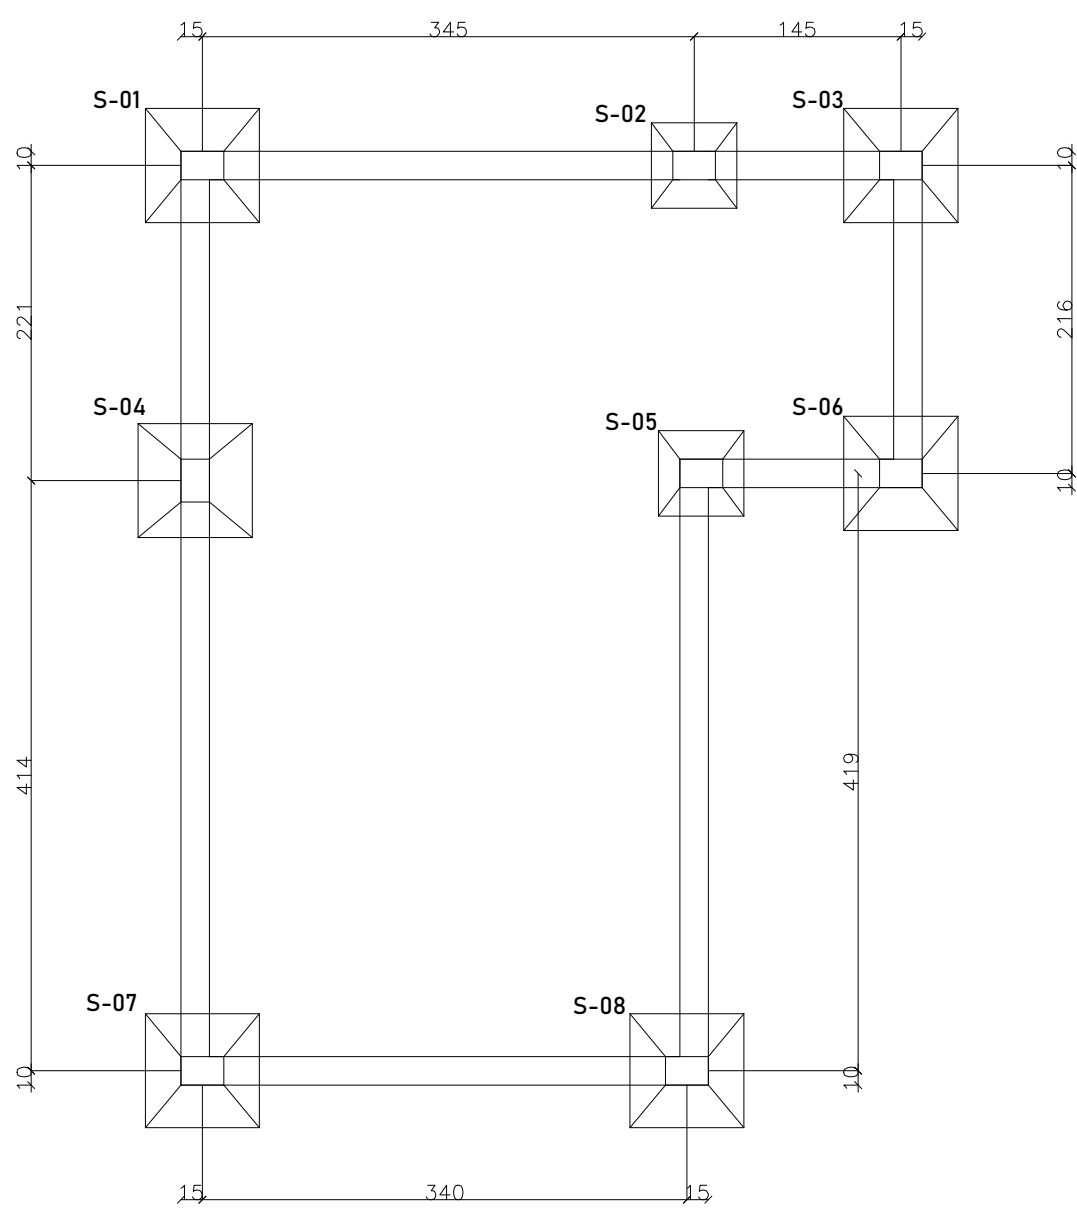


Locação de Sapatas

ESC.: 1/50

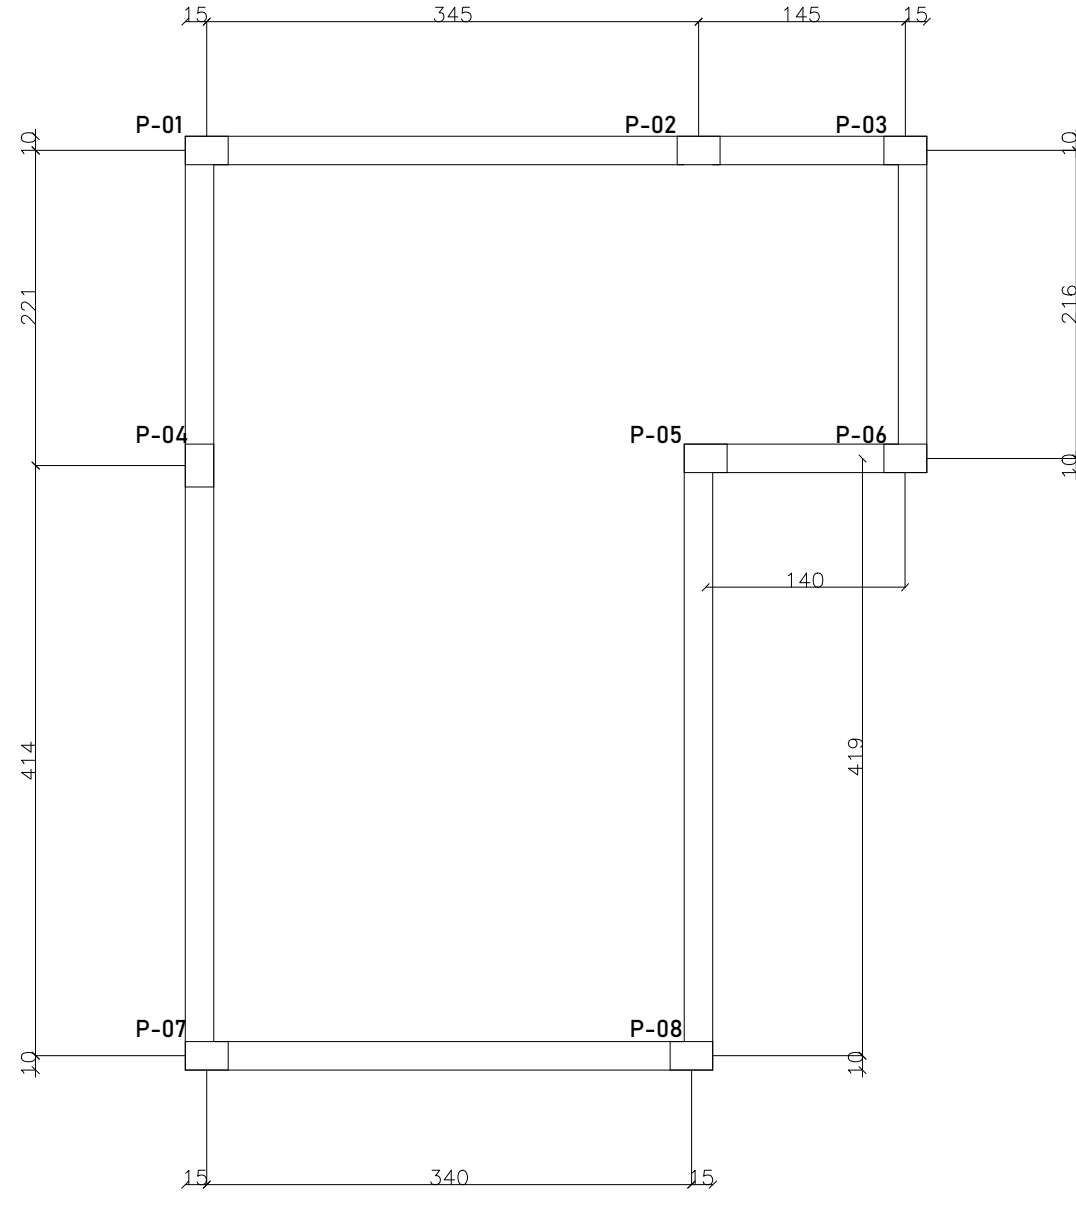


Locação de Pilares

ESC.: 1/50

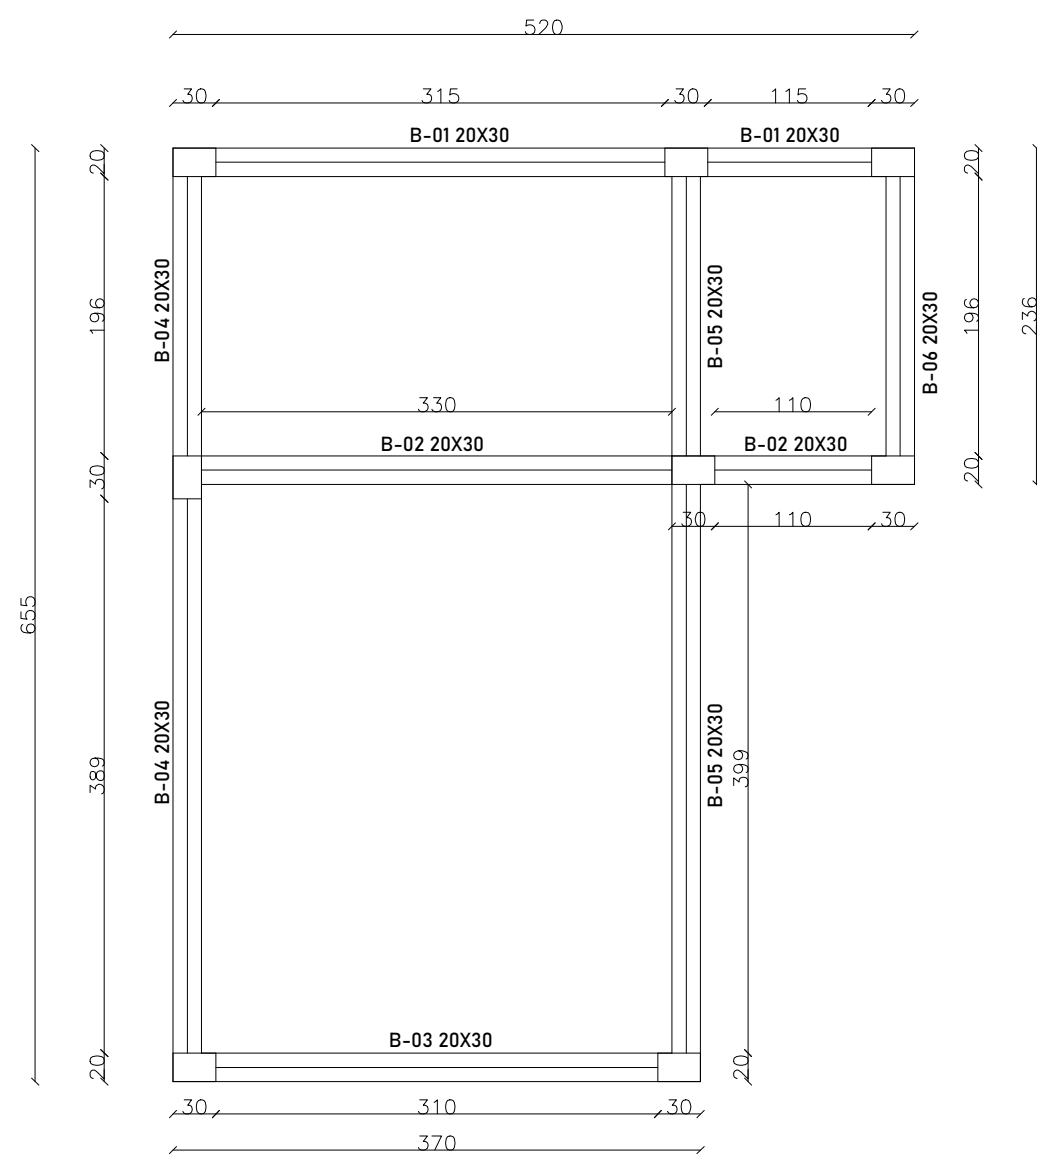


Locação de Baldrames

ESC.: 1/50

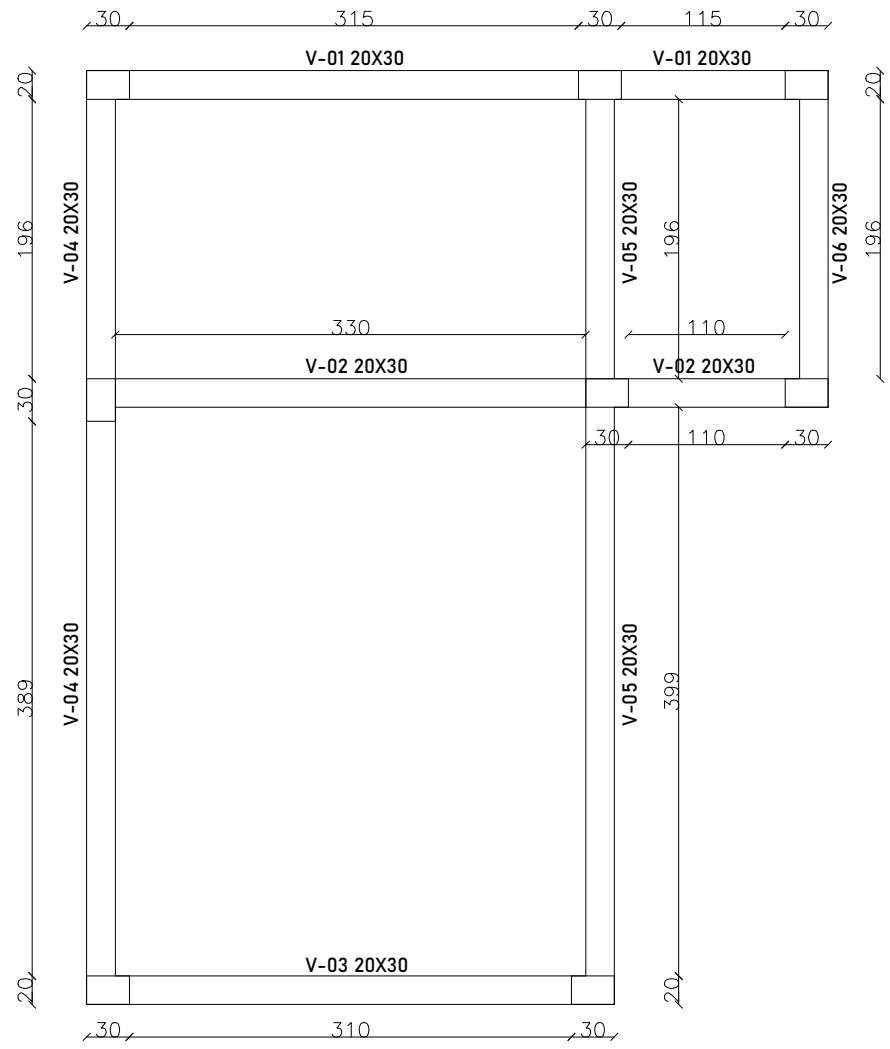


Locação de Vigas

ESC.: 1/50

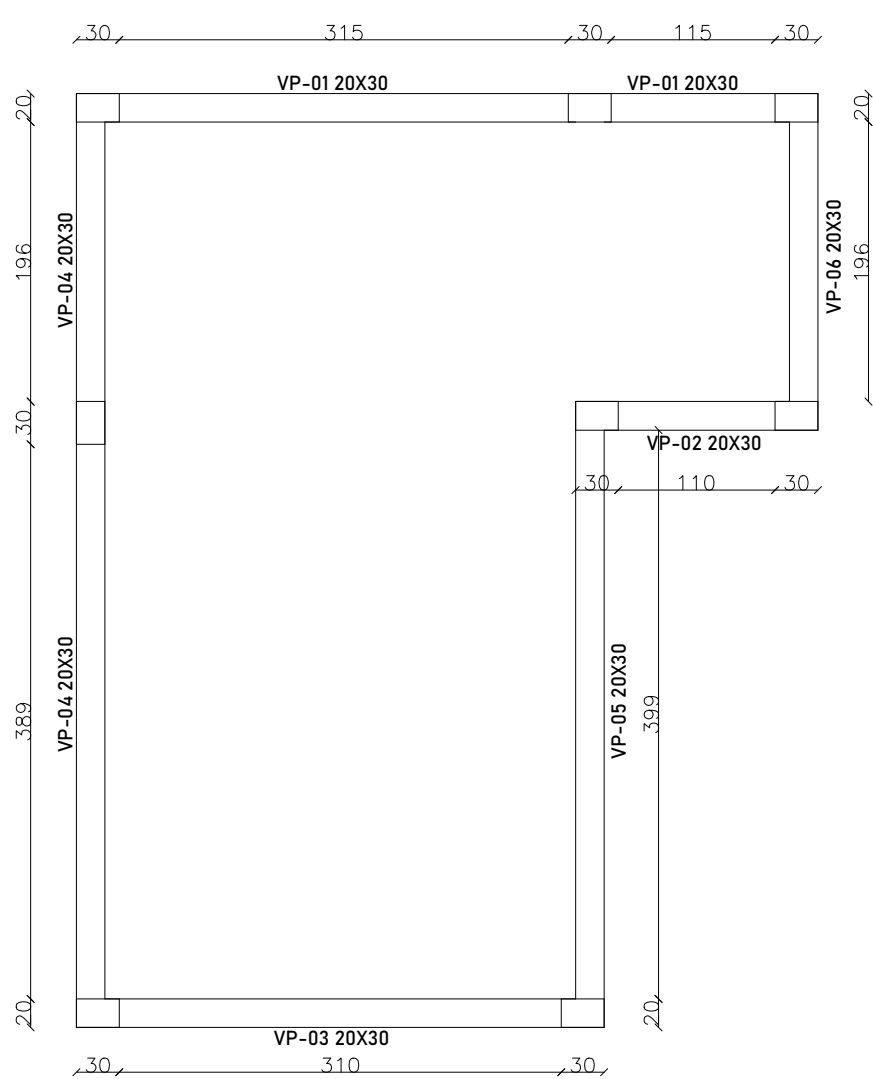


Locação Viga Platibanda

ESC.: 1/50

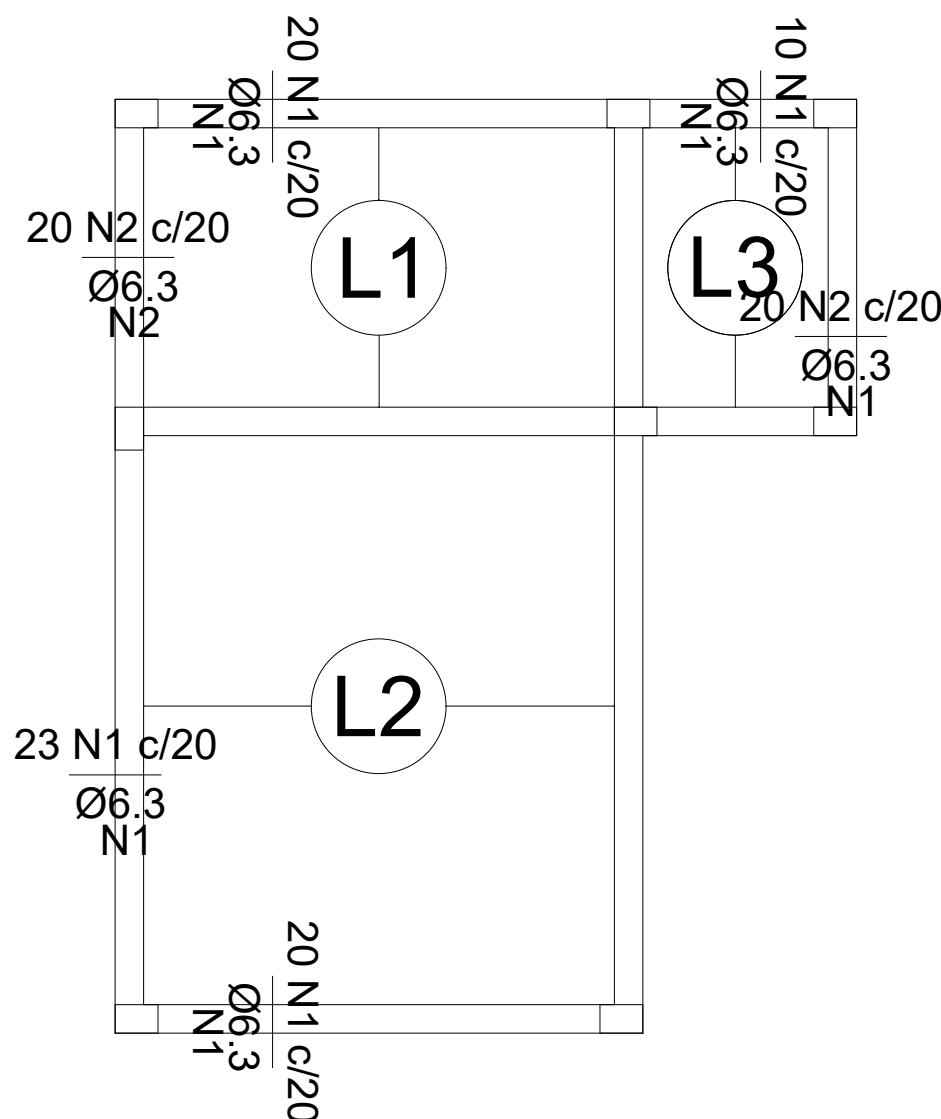


Armação Negativa Laje

ESC.: 1/50

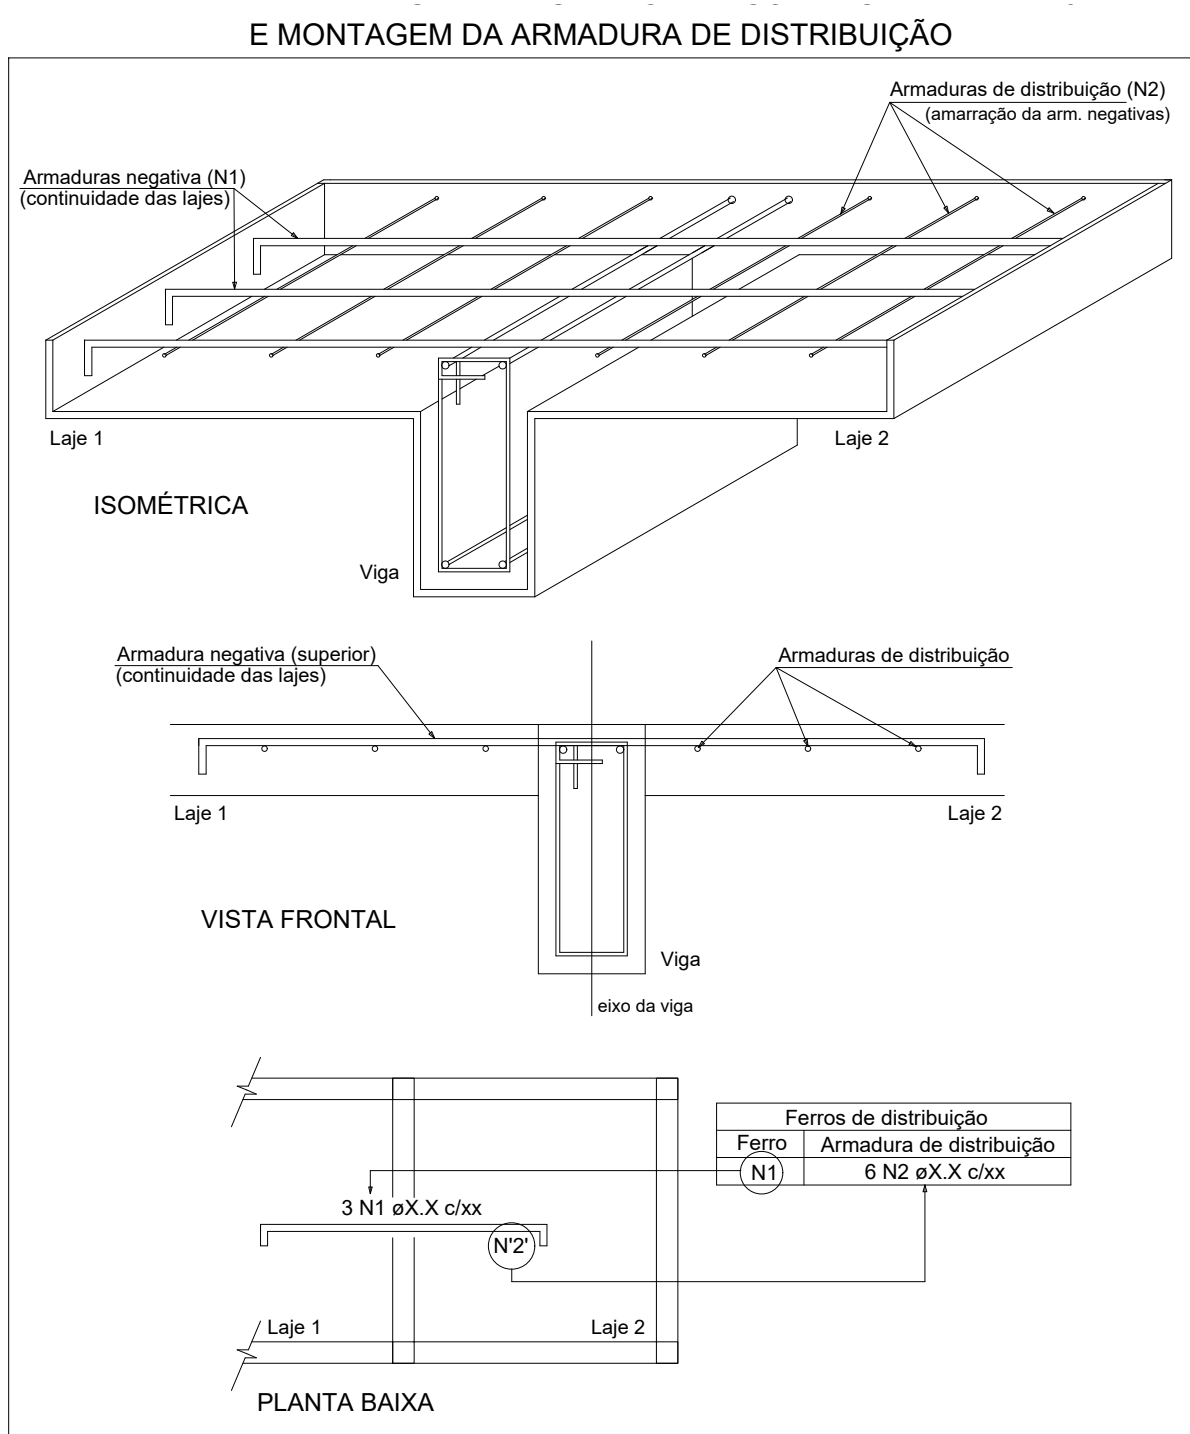

Ferro de distribuição			
Ferro		Armadura de distribuição	
N1	L1	20 N2	ø6.3 c/20 C=300
N2	L1	13 N2	ø6.3 c/20 C=500
N1	L2	23 N3	ø6.3 c/20 C=370
N2	L2	20 N4	ø5.0 c/20 C=300
N1	L3	10 N2	ø5.0 c/20 C=237
N2	L3	20 N5	ø5.0 c/20 C=234

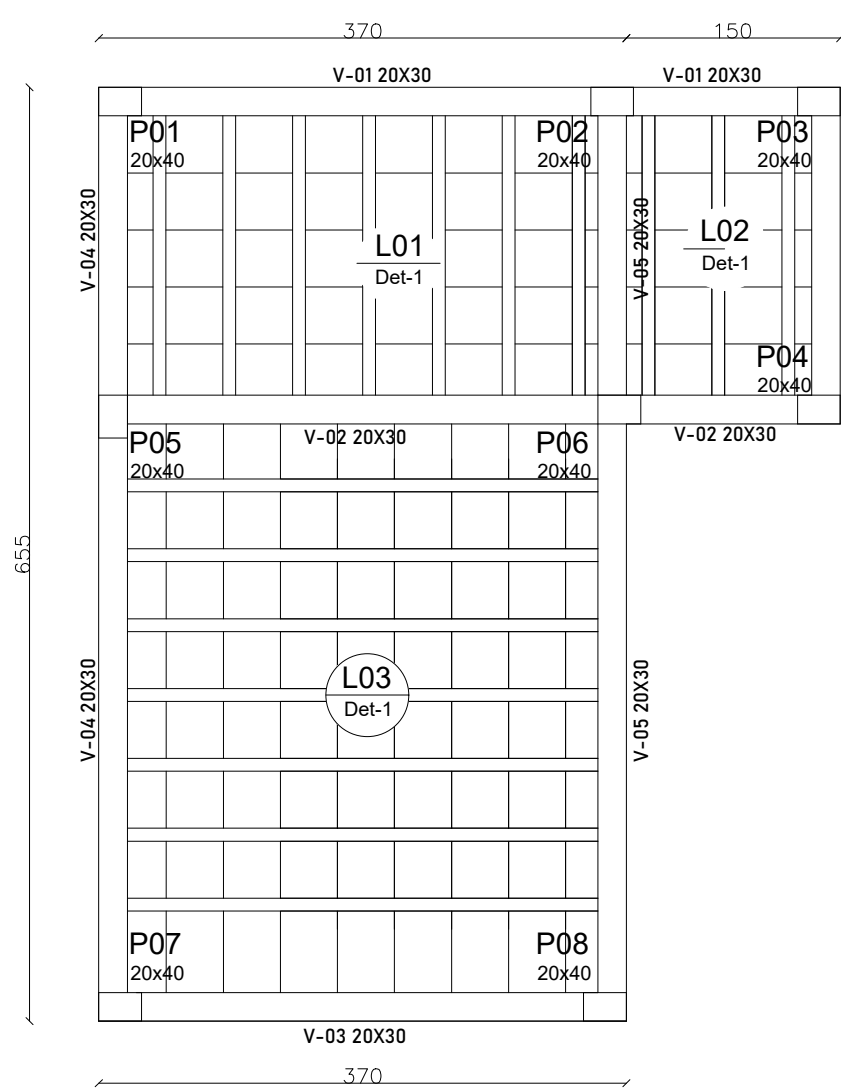

Forma Laje

ESC.: 1/50



PROJETO: **AMPLIAÇÃO FARMACIA POPULAR**

CIDADE:
PAVÃO

ENDEREÇO:
RUA TAMBURI, N° 78, BAIRRO HORTO – PAVÃO– MINAS GESRAIS –
BRASIL

SOLICITANTE

PREFEITURA MUNICIPAL DE PAVÃO

CLERISTON ALVES DE AGUIAR
ENGENHEIRO CIVIL
CREA:211622-D

VISTO DE APROVAÇÃO

INFORMAÇÃO

FASE PROJETO:
EXECUTIVO

ESCALA:
INDICADA

DIMENSÃO DA FOLHA:
A1

OBJETIVO:

LOCAÇÕES (ESTRUTURAL)

M² TERRENO:

—

DATA:
27/03/2025

FOLHA

01/02

M² PROJETO:
37,60m²

ARQUIVO DIGITAL:
AMPLIAÇÃOFARMACIAPOPULAR.DWG