

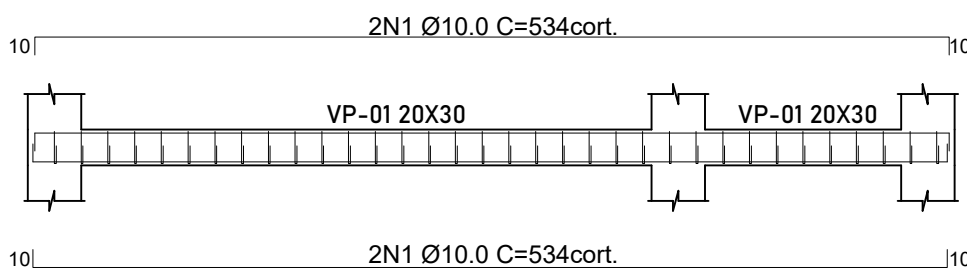


BALDRAMES 20X30 (FUNDAÇÃO)



ESC.: 1/50

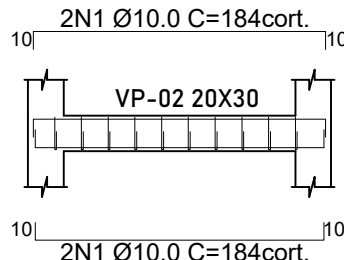



CORTE A'A

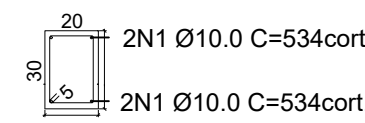



CORTE A'A

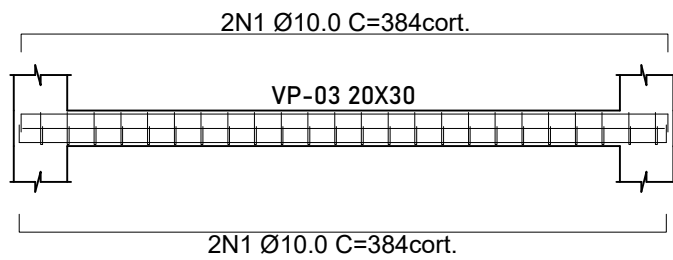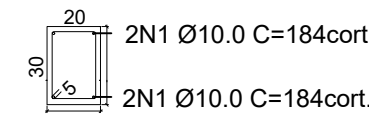



CORTE A'A

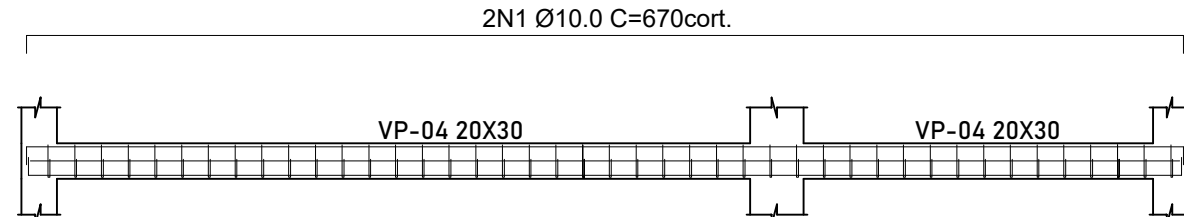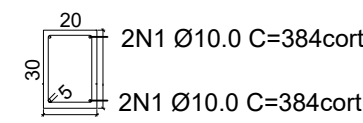


CORTE A'A

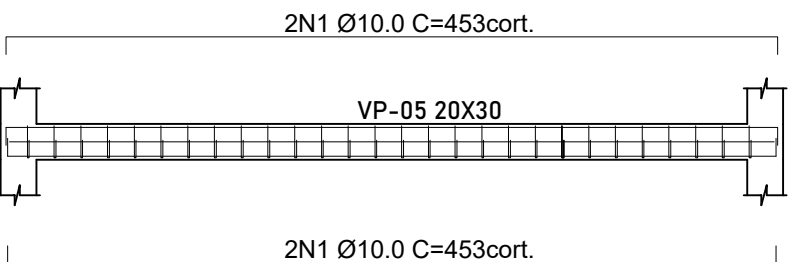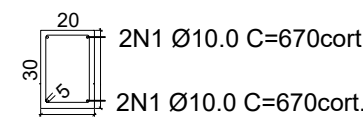

CORTE A'A

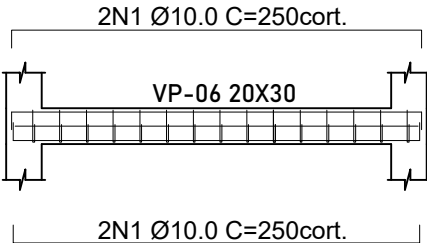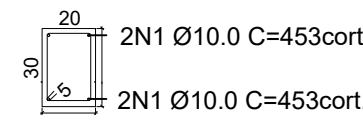


CORTE A'A

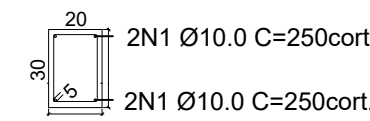


VIGAS 20X30 (ESTRUTURA)



ESC.: 1/50

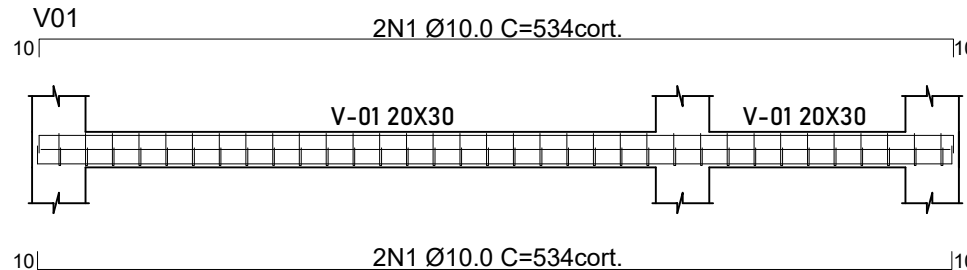



CORTE A'A

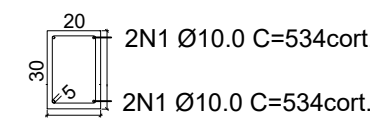



CORTE A'A

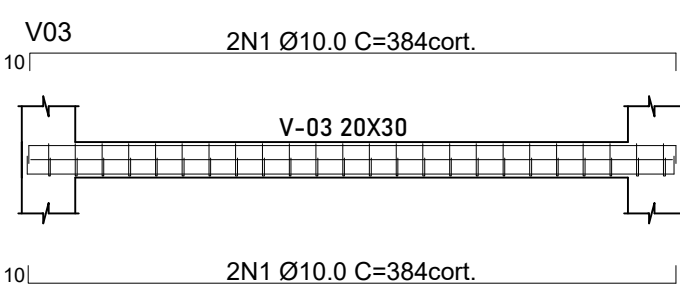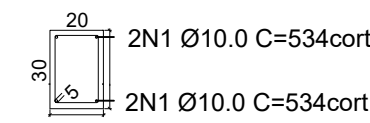



CORTE A'A

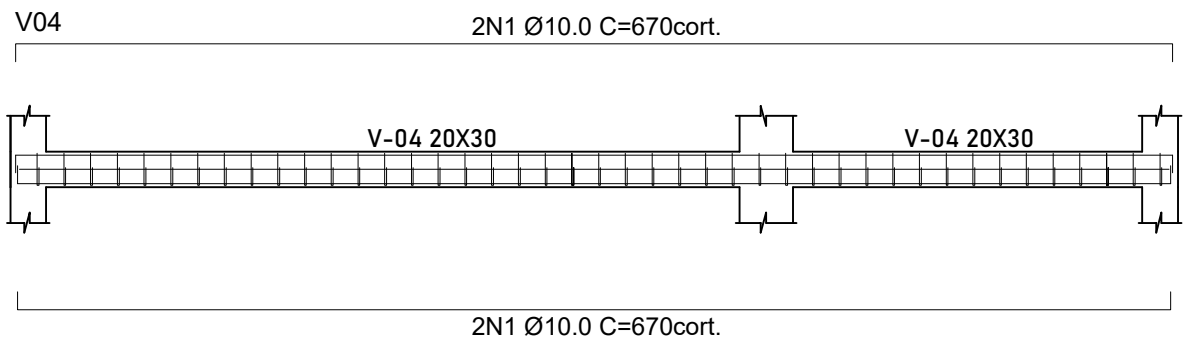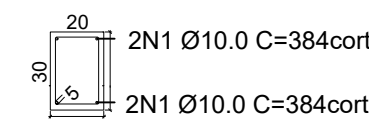


CORTE A'A

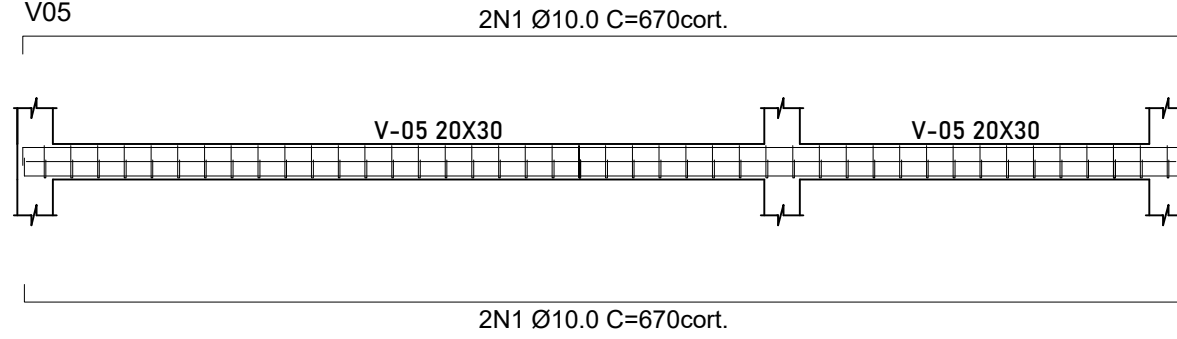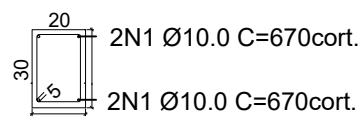

CORTE A'A

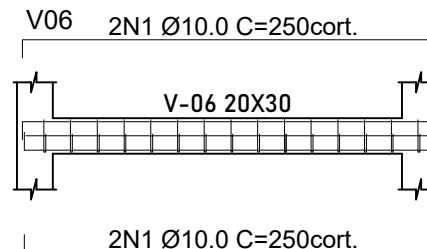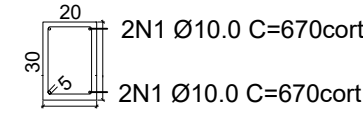


CORTE A'A

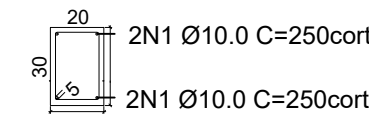


ESPERAS (FUNDAÇÃO)

ESC.: 1/50


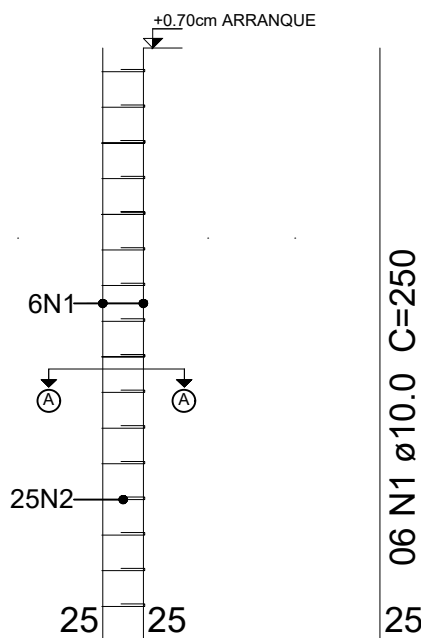


CORTE A'A

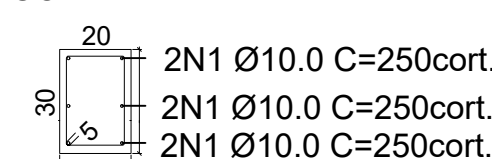


SAPATAS 80X80 (FUNDAÇÃO)

ESC.: 1/50

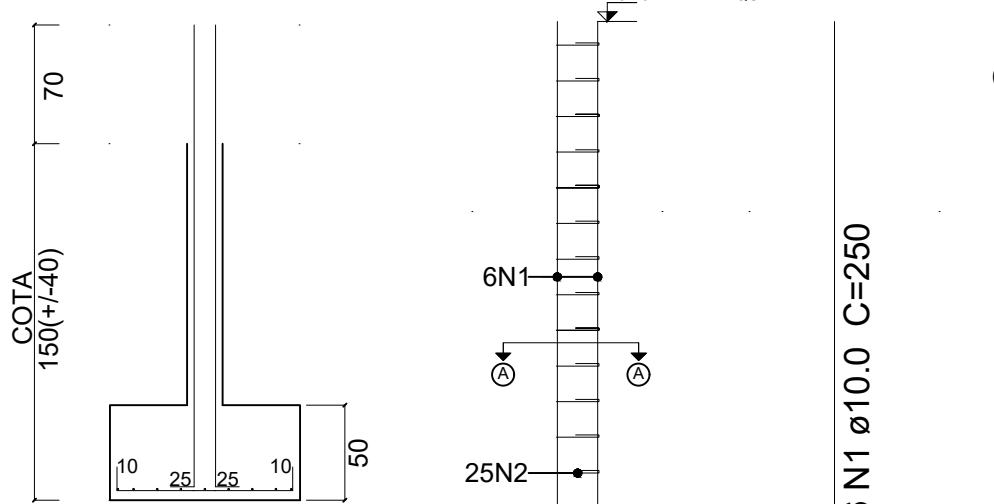
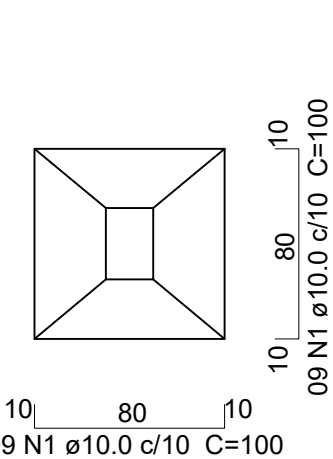


ESPERAS (FUNDAÇÃO)


ESC.: 1/50

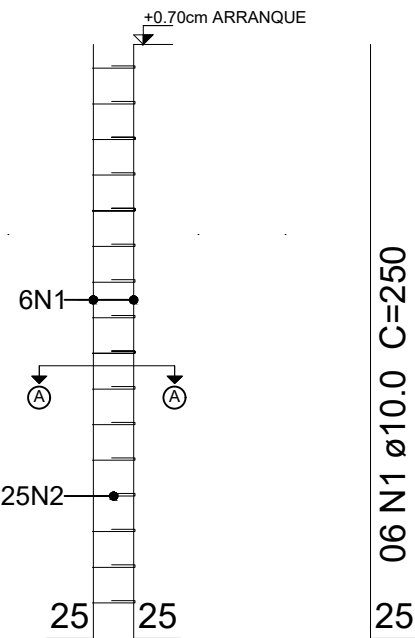

CORTE A'A

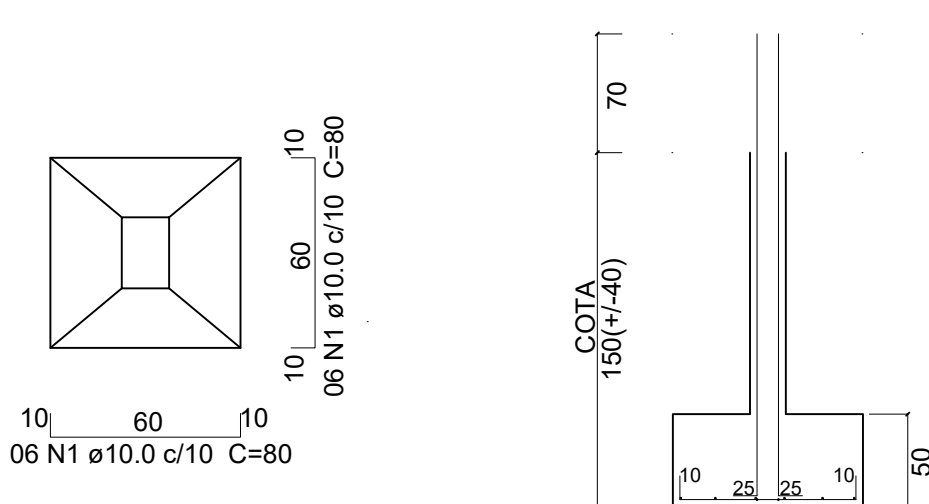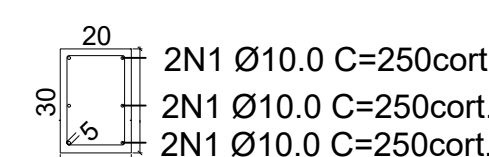


CORTE A'A

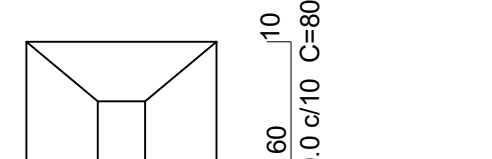


PILARES 20X30 (ESTRUTURA)

ESC.: 1/50

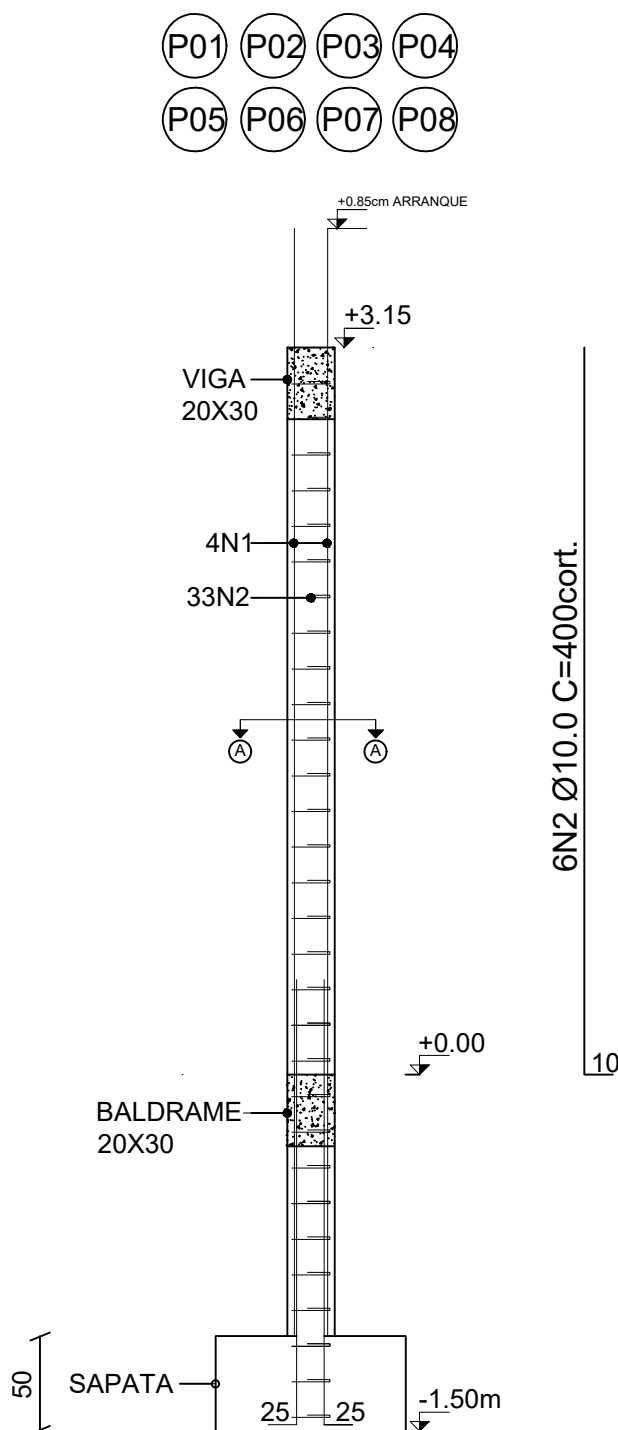


CORTE A'A

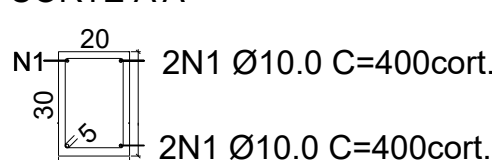


PILARES PLATIBANDA 20X30 (ESTRUTURA)


ESC.: 1/50

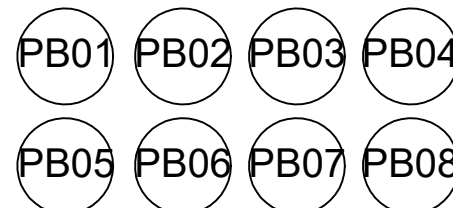


CORTE A'A

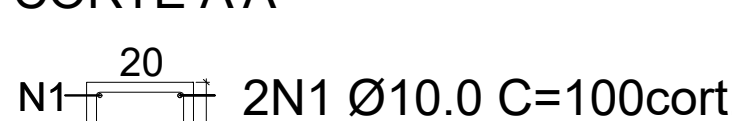


CORTE A'A

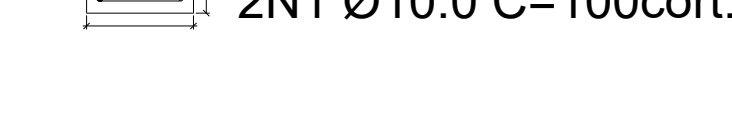

CORTE A'A

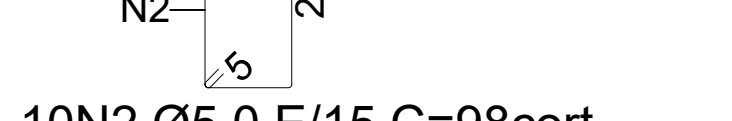

CORTE A'A

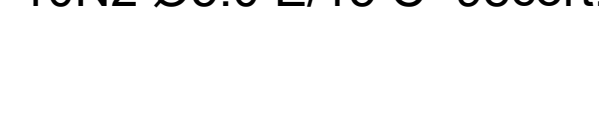

PROJETO: AMPLIAÇÃO FARMACIA POPULAR

CIDADE:

PAVÃO

ENDEREÇO:

RUA TÂMBURI, N° 78, BAIRRO HORTO – PAVÃO– MINAS GERAIS –

BRASIL

SOLICITANTE

PREFEITURA MUNICIPAL DE PAVÃO

CLERISTON ALVES DE AGUIAR

ENGENHEIRO CIVIL

CREA:211622-D

VISTO DE APROVAÇÃO

INFORMAÇÃO

FASE PROJETO:

EXECUTIVO

ESCALA:

INDICADA

DIMENSÃO DA FOLHA:

A1

OBJETIVO:

ARMAÇÃO DE FERRAGENS (ESTRUTURAL)

M² TERRENO:

—

DATA:

27/03/2025

FOLHA

02/02

M² PROJETO:

37,60m²

ARQUIVO DIGITAL:

AMPLIAÇÃOFARMACIAPOPULAR.DWG