
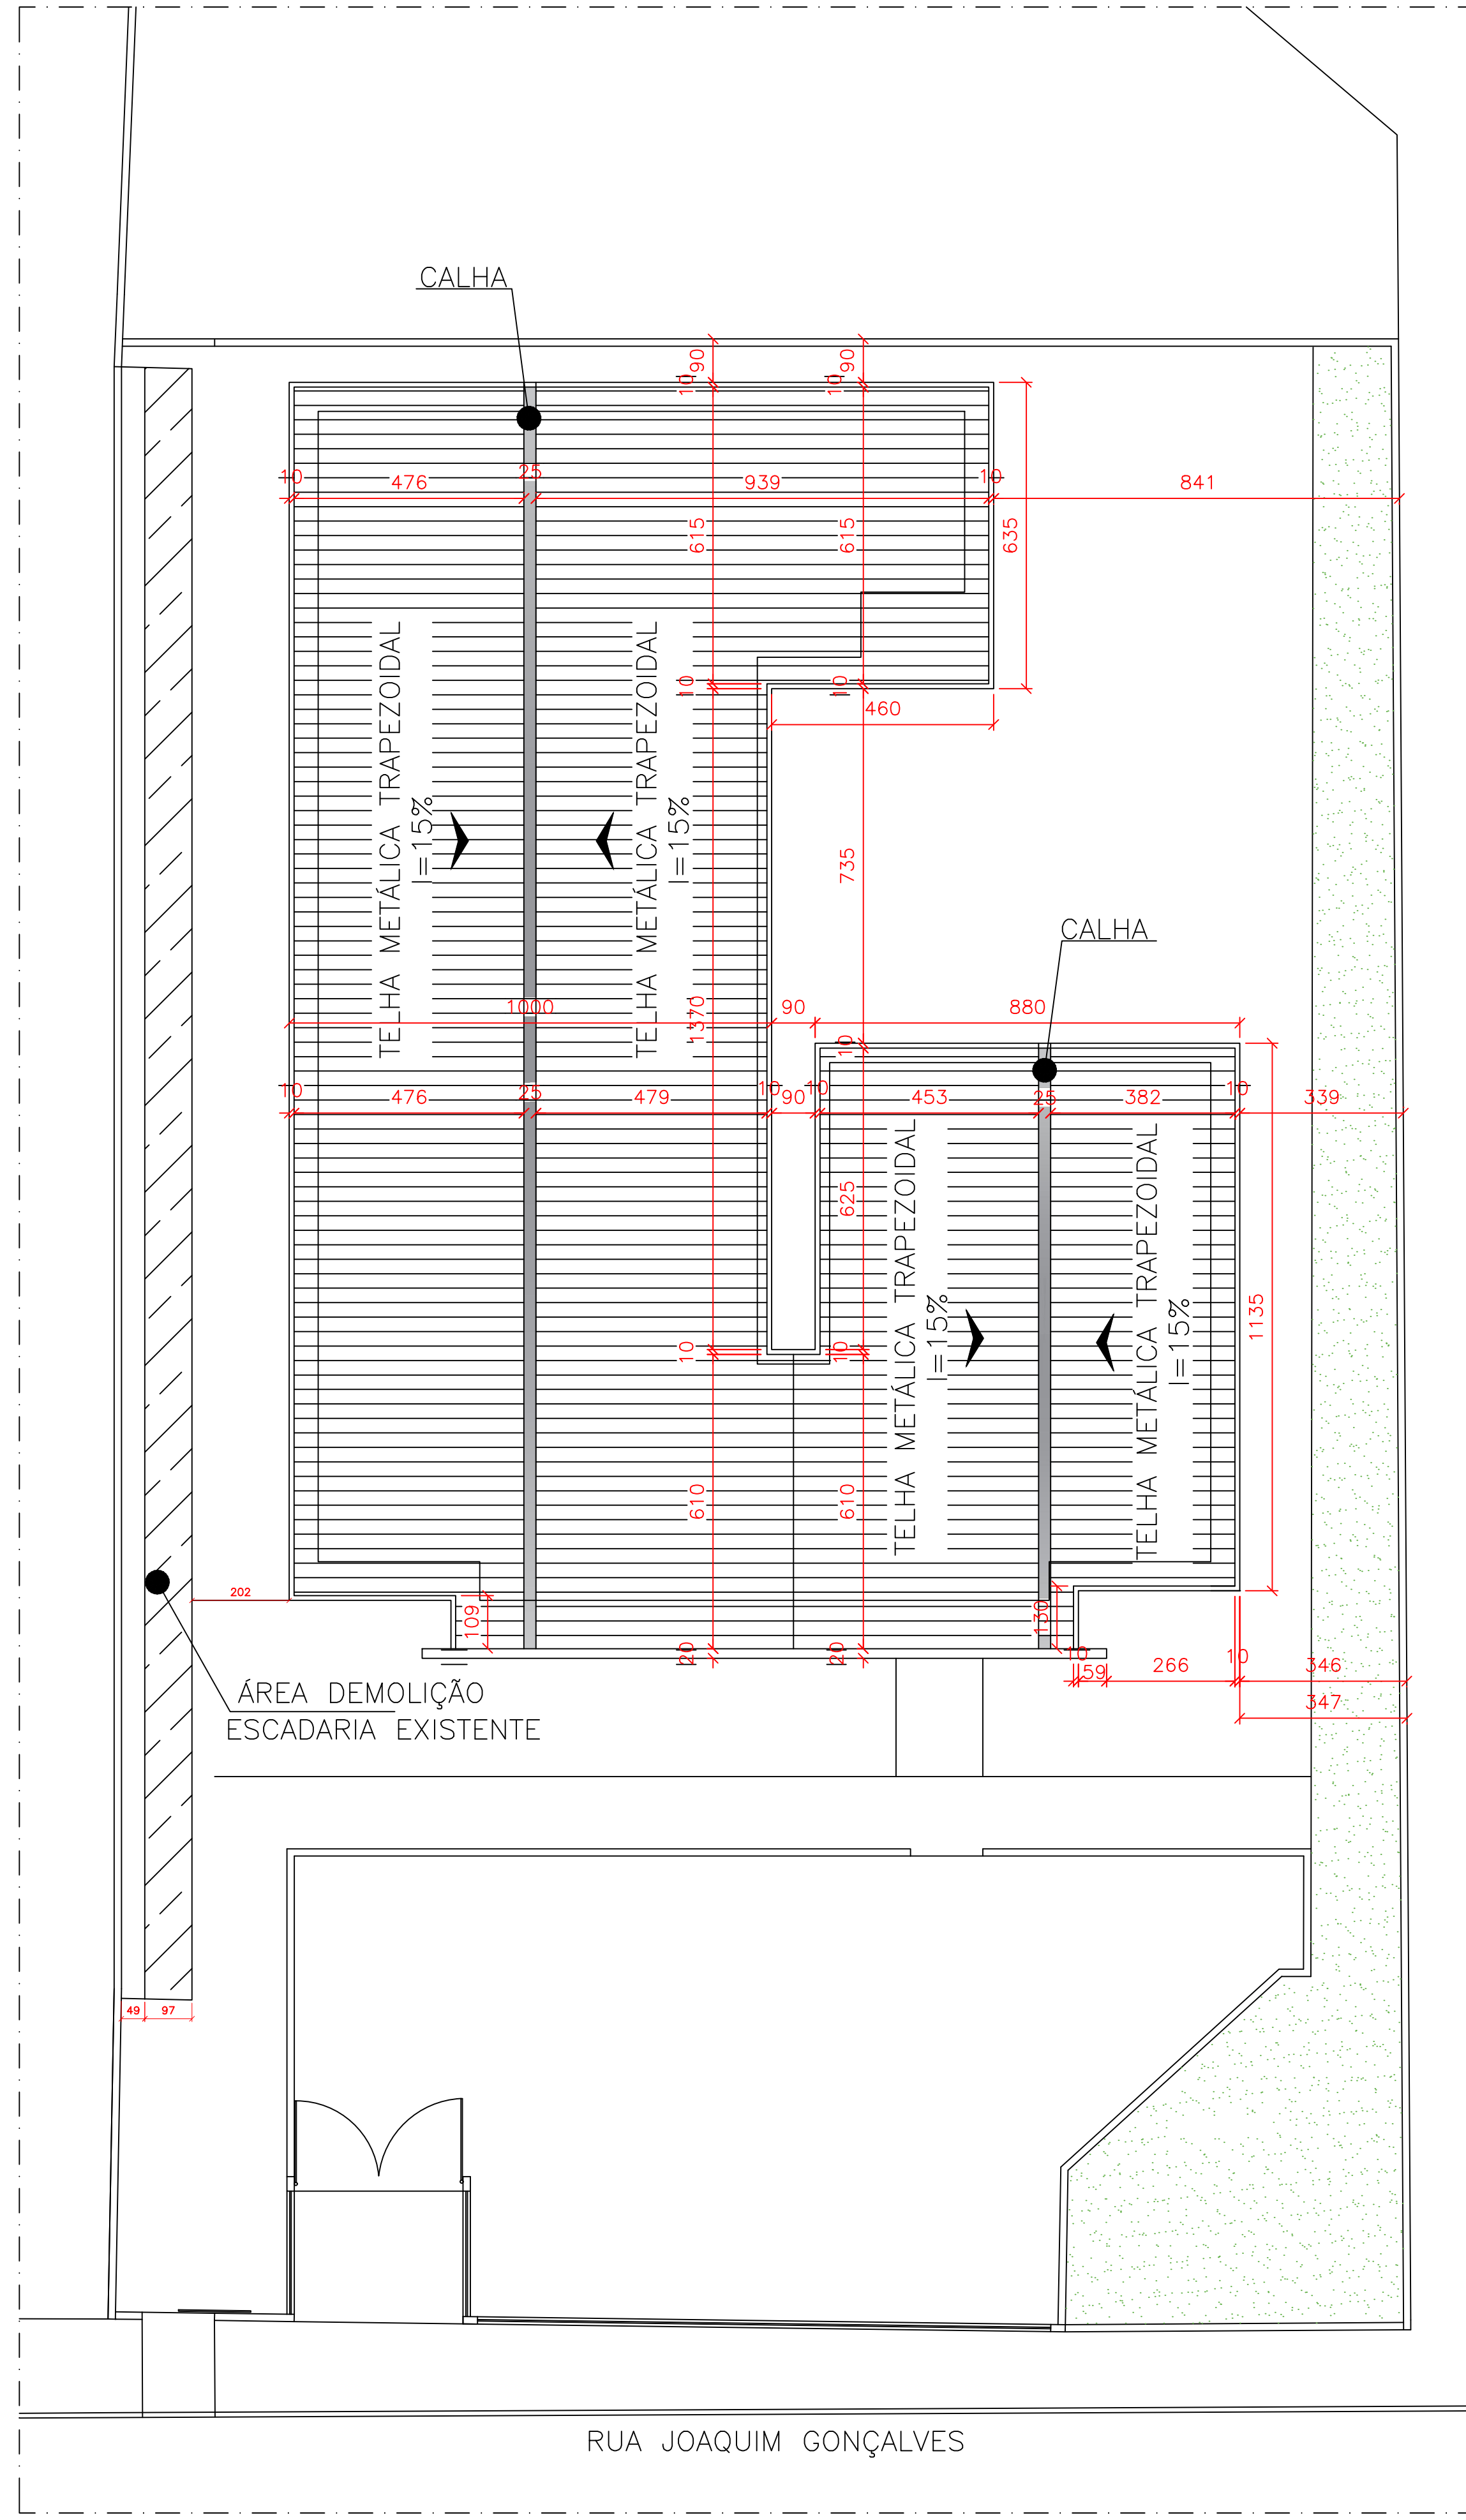
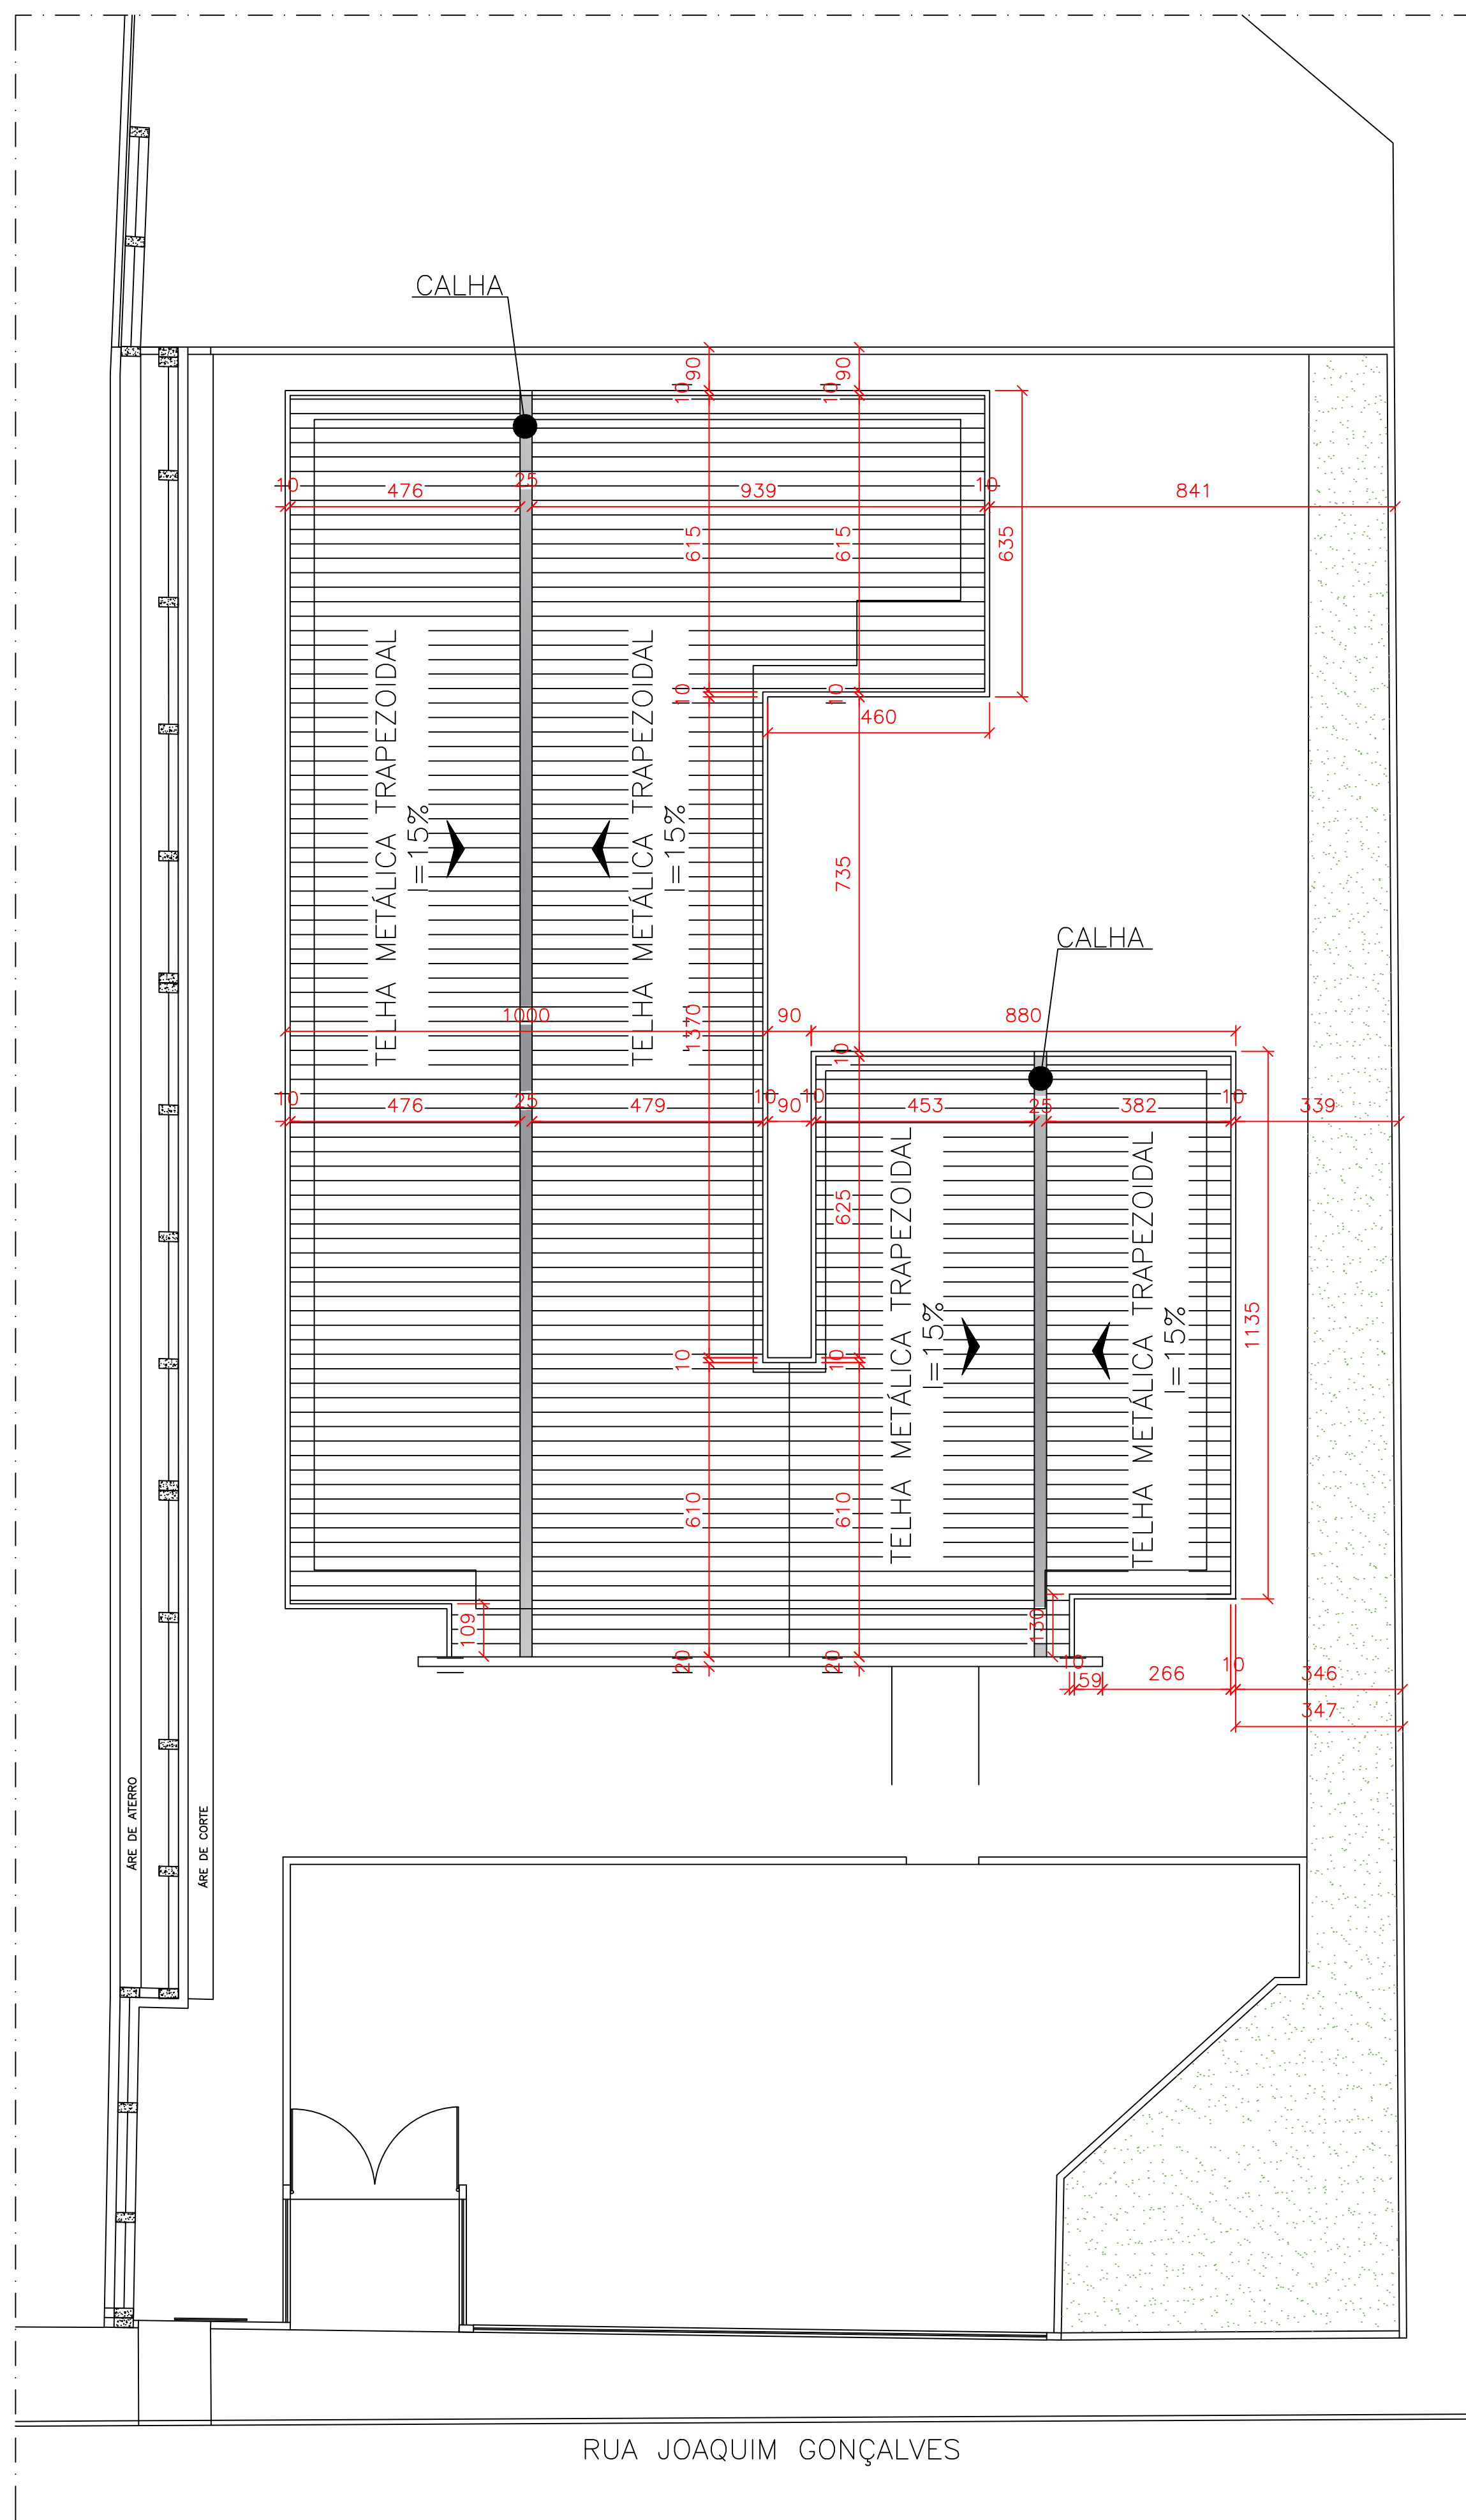


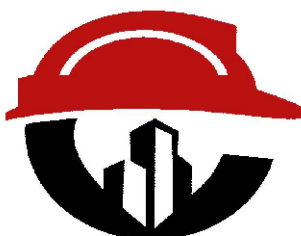

PREFEITURA MUNICIPAL DE PAVÃO			
ADMINISTRAÇÃO: _____			
PROJETO			
PROJETO MURO CONTENÇÃO			
ASSUNTO			FOLHA
- CONSTRUÇÃO - UNIDADE BÁSICA DE SAÚDE TIPO I			01/02
			ARQUIVO
CONTEÚDO			DATA
PLANTA BAIXA, MURO DE ALVENARIA, QUADRO DE FERRAGENS LOCAÇÃO DE PILARES, SAPATA CORRIDA. ESTACAS			JUNHO/2025
			ESCALA
			INDICADA
ENDEREÇO			
RUA JOAQUIM GONÇALVES, Nº150 – BAIRRO: CENTRO – PAVÃO/MG			
MODIFICAÇÃO			DATA
			13/06/2025
A DEMOLIR=59,35m² A CONSTRUIR=336,32m² TOTAL=336,32m²		 CISMEM CONSÓRCIO DE PROJETOS	
TERRENO			
A= 1.500,00m²			
ARQUITETO/DESENHO			
FÁBIO JÚNIOR			
RESPONSÁVEL TÉCNICO			
CHRYSTIAN SILVA ANDRADE CREA: BA-50815/D MG			