


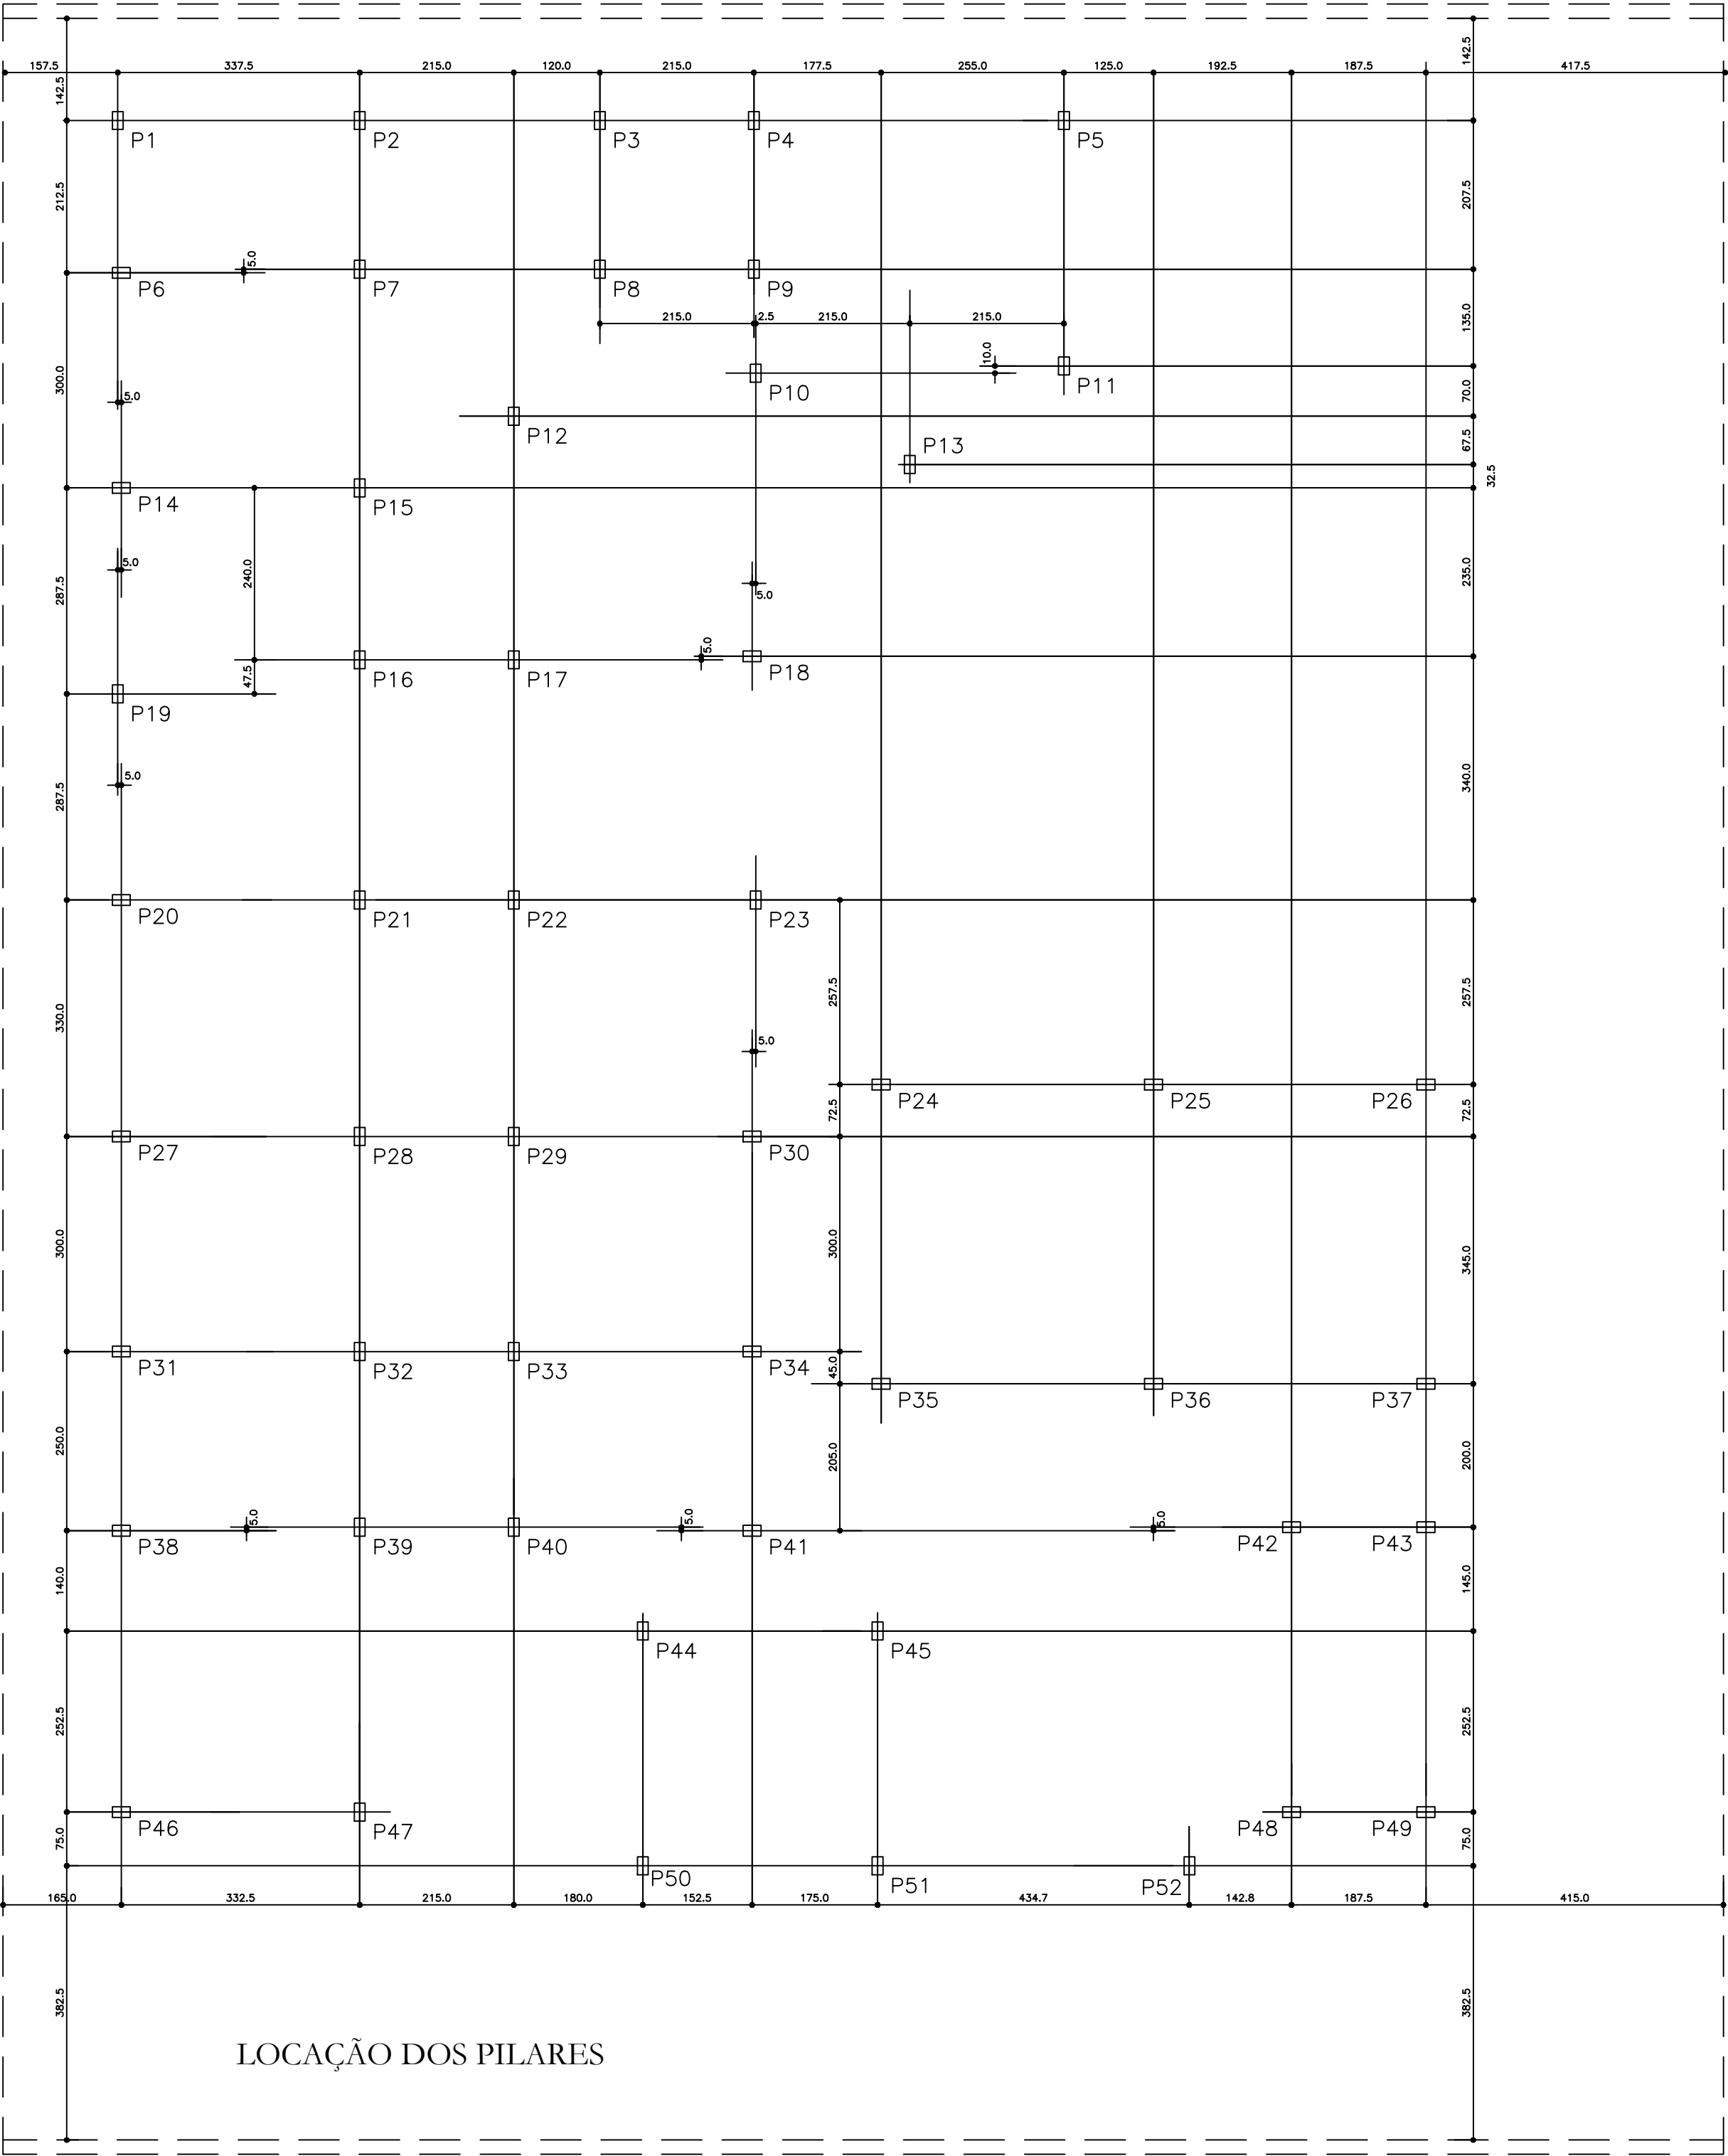

PREFEITURA MUNICIPAL DE PAVÃO			
LOCAL	CONTÉM PROJETO ESTRUTURAL: LOCAÇÃO DOS PILARES		
ESCALA 1/75	PROPRIETARIO PREFEITURA MINICIPAL DE PAVÃO	FOLHA 1/7	
ÁREA DO TERRENO 1.500,00m² ÁREA DO PROJETO 336,32m²	ENGENHEIRO CHRYSTIAN SILVA ANDRADE CREA: BA-50815/D MG	DATA JUNHO/2025	