


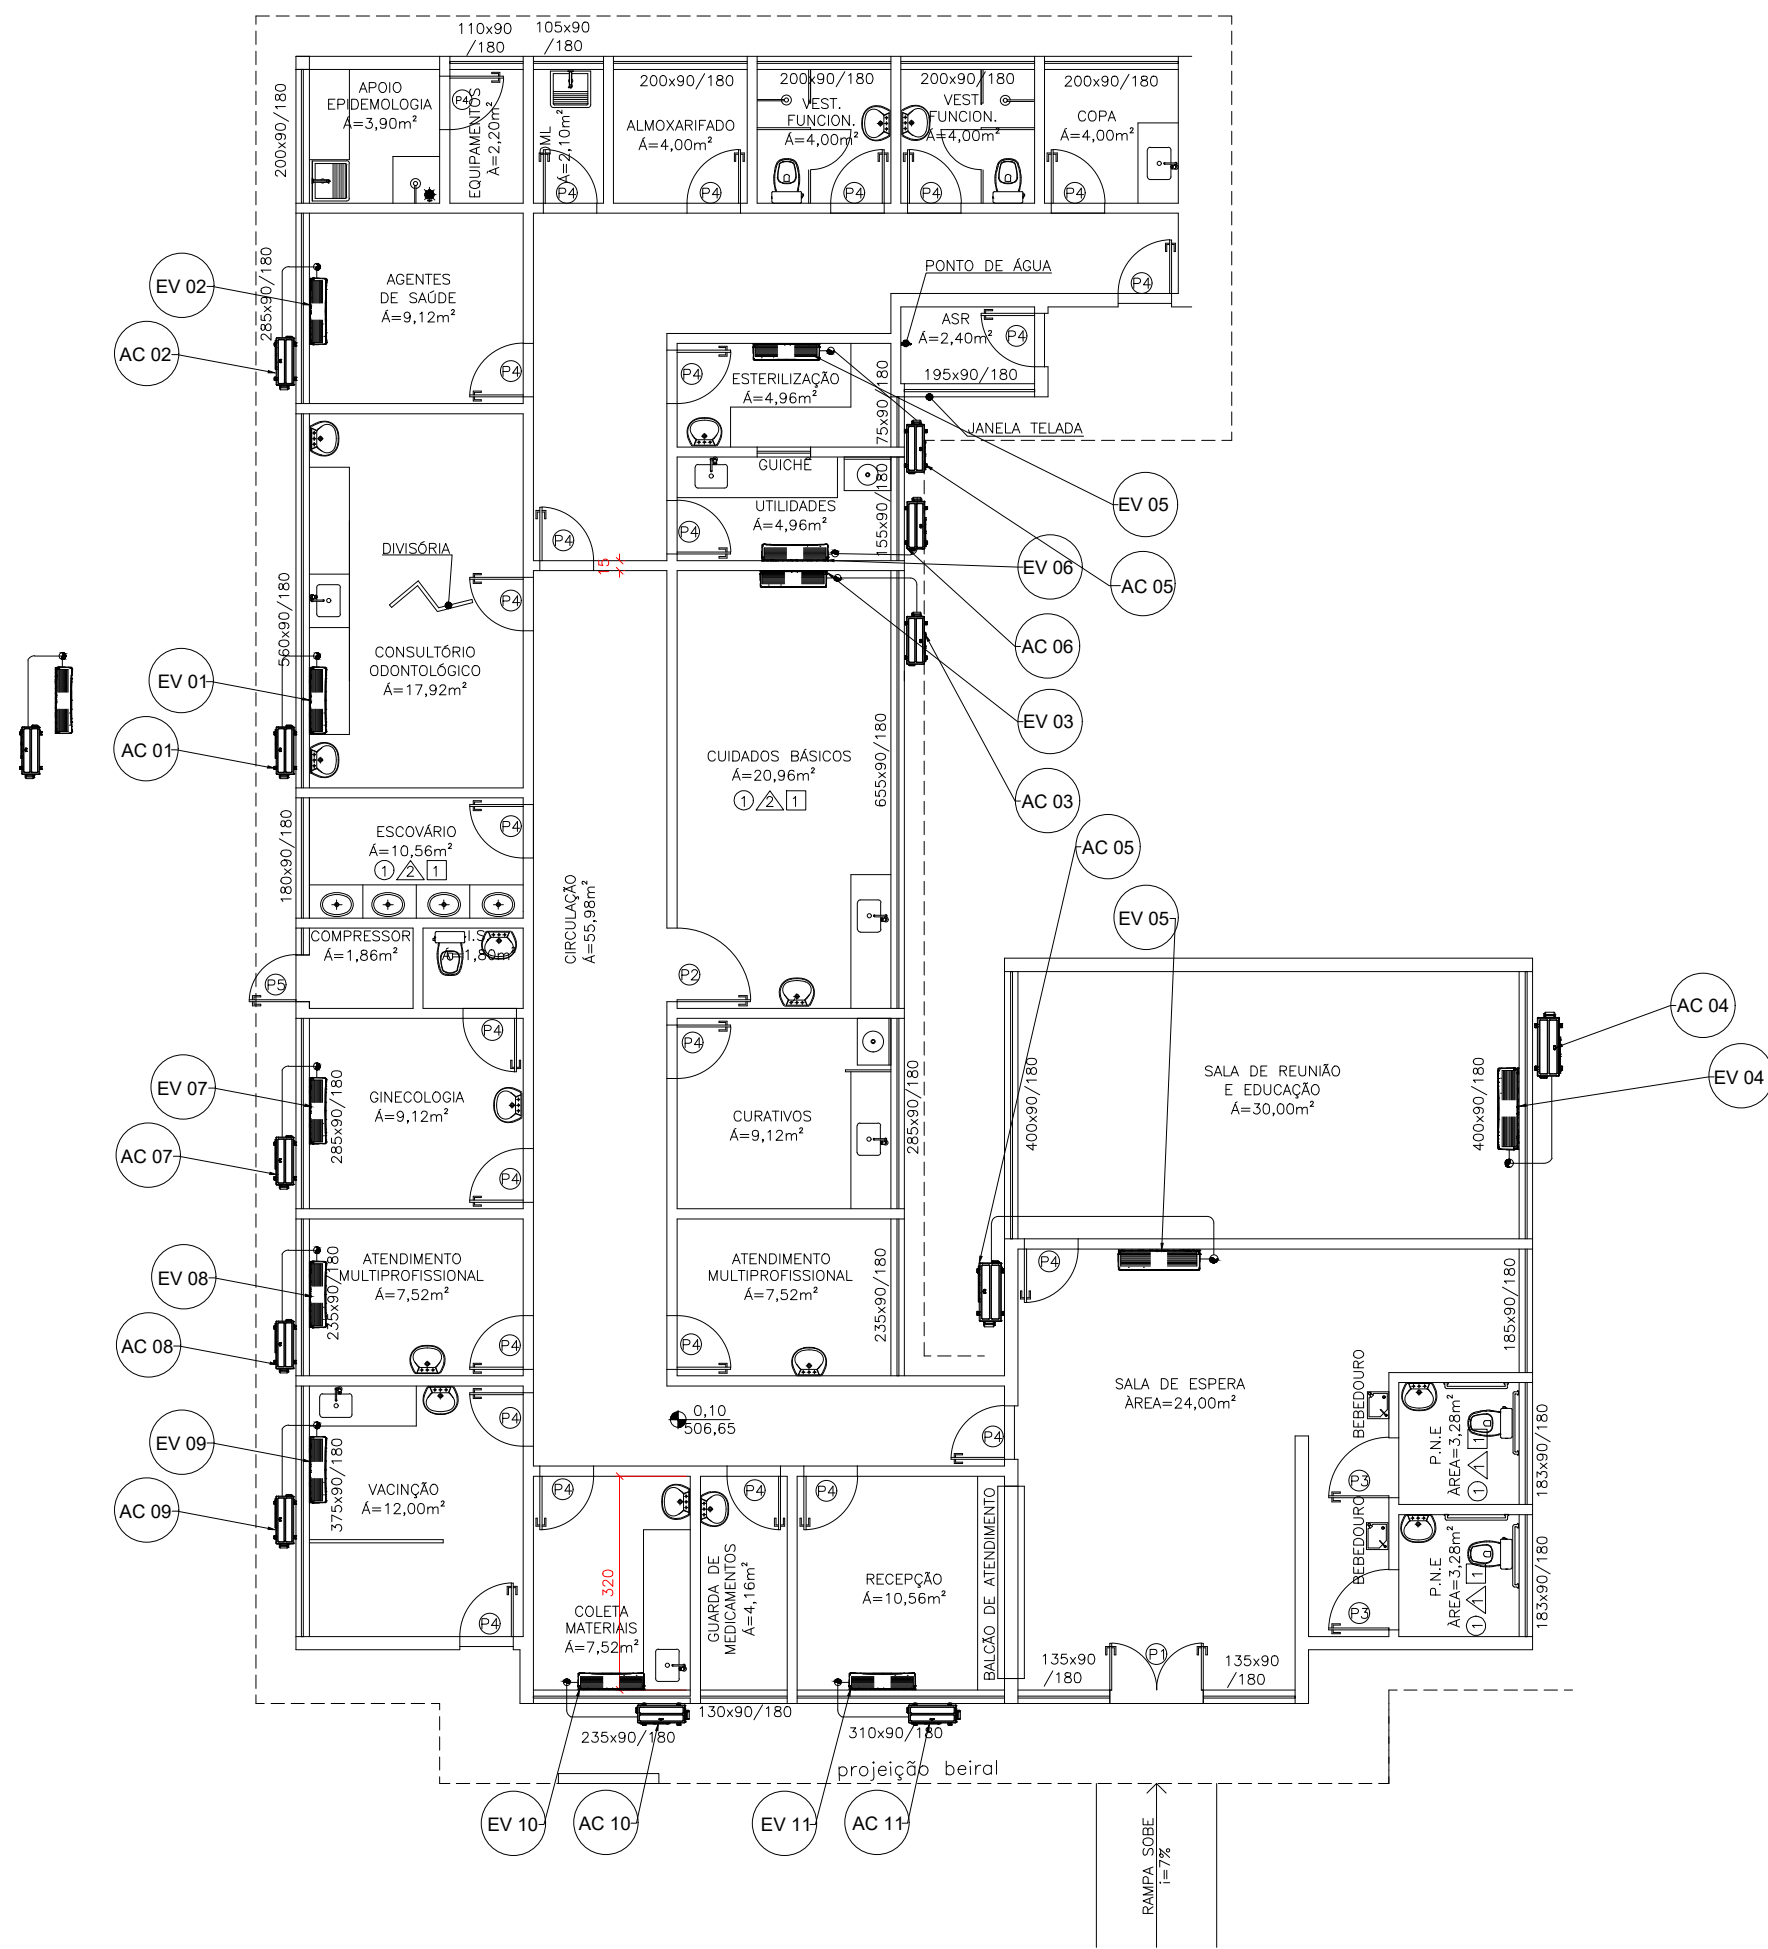
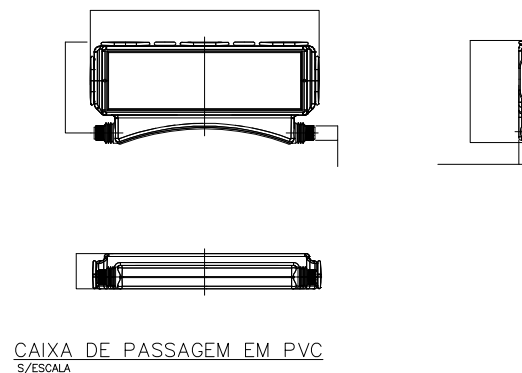
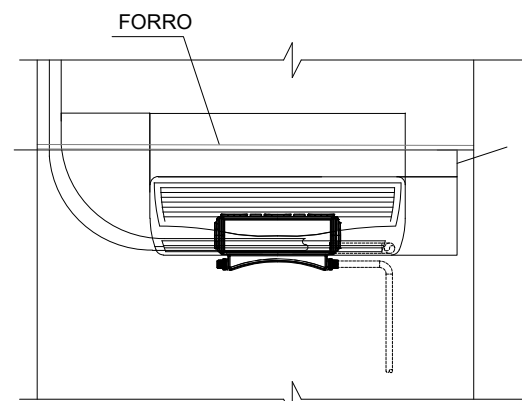
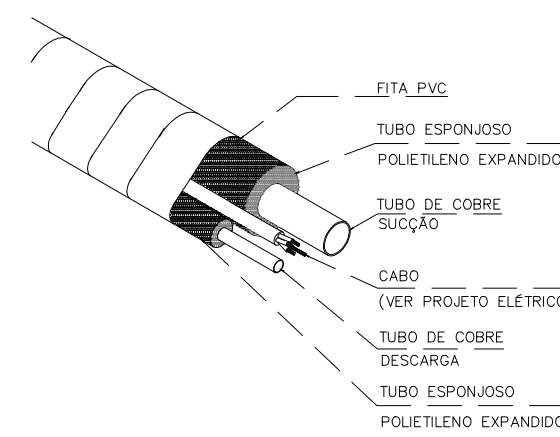
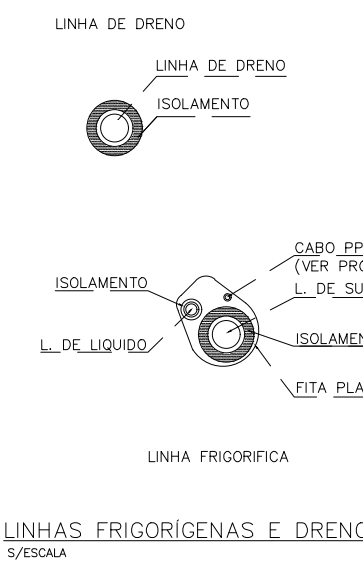


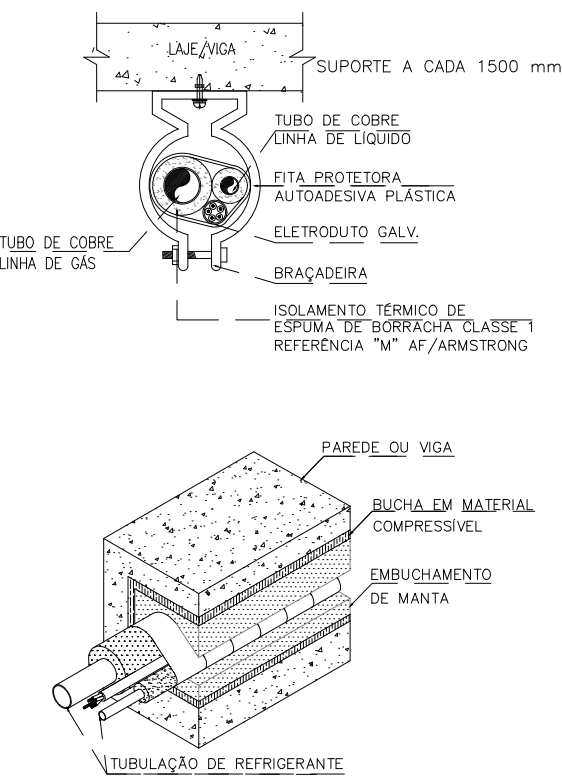


LISTA DE MATERIAIS			
TAG	QTD.	DESCRIÇÃO	MODELO
EV-01	01	UNIDADE EVAPORADORA-CAPACIDADE 18.000 BTUs ALIMENTAÇÃO-220V/1/60Hz	SPLIT
AC-01	01	UNIDADE CONDENSADORA-CAPACIDADE 18.000 BTUs ALIMENTAÇÃO-220V/1/60Hz	SPLIT
EV-02	01	UNIDADE EVAPORADORA-CAPACIDADE 9.000 BTUs ALIMENTAÇÃO-220V/1/60Hz	SPLIT
AC-02	01	UNIDADE CONDENSADORA-CAPACIDADE 9.000 BTUs ALIMENTAÇÃO-220V/1/60Hz	SPLIT
EV-03	01	UNIDADE EVAPORADORA-CAPACIDADE 18.000 BTUs ALIMENTAÇÃO-220V/1/60Hz	SPLIT
AC-03	01	UNIDADE CONDENSADORA-CAPACIDADE 18.000 BTUs ALIMENTAÇÃO-220V/1/60Hz	SPLIT
EV-04	01	UNIDADE EVAPORADORA-CAPACIDADE 30.000BTUs ALIMENTAÇÃO-220V/1/60Hz	SPLIT
AC-04	01	UNIDADE CONDENSADORA-CAPACIDADE 30.000 BTUs ALIMENTAÇÃO-220V/1/60Hz	SPLIT
EV-05	01	UNIDADE EVAPORADORA-CAPACIDADE 24.000BTUs ALIMENTAÇÃO-220V/1/60Hz	SPLIT
AC-05	01	UNIDADE CONDENSADORA-CAPACIDADE 24.000 BTUs ALIMENTAÇÃO-220V/1/60Hz	SPLIT
EV-06 EV-07 EV-08 EV-09 EV-10 EV-11	01	UNIDADE EVAPORADORA-CAPACIDADE 9.000 BTUs ALIMENTAÇÃO-220V/1/60Hz	SPLIT
AC-06 AC-07 AC-08 AC-09 AC-10 AC-11	01	UNIDADE CONDENSADORA-CAPACIDADE 9.000 BTUs ALIMENTAÇÃO-220V/1/60Hz	SPLIT

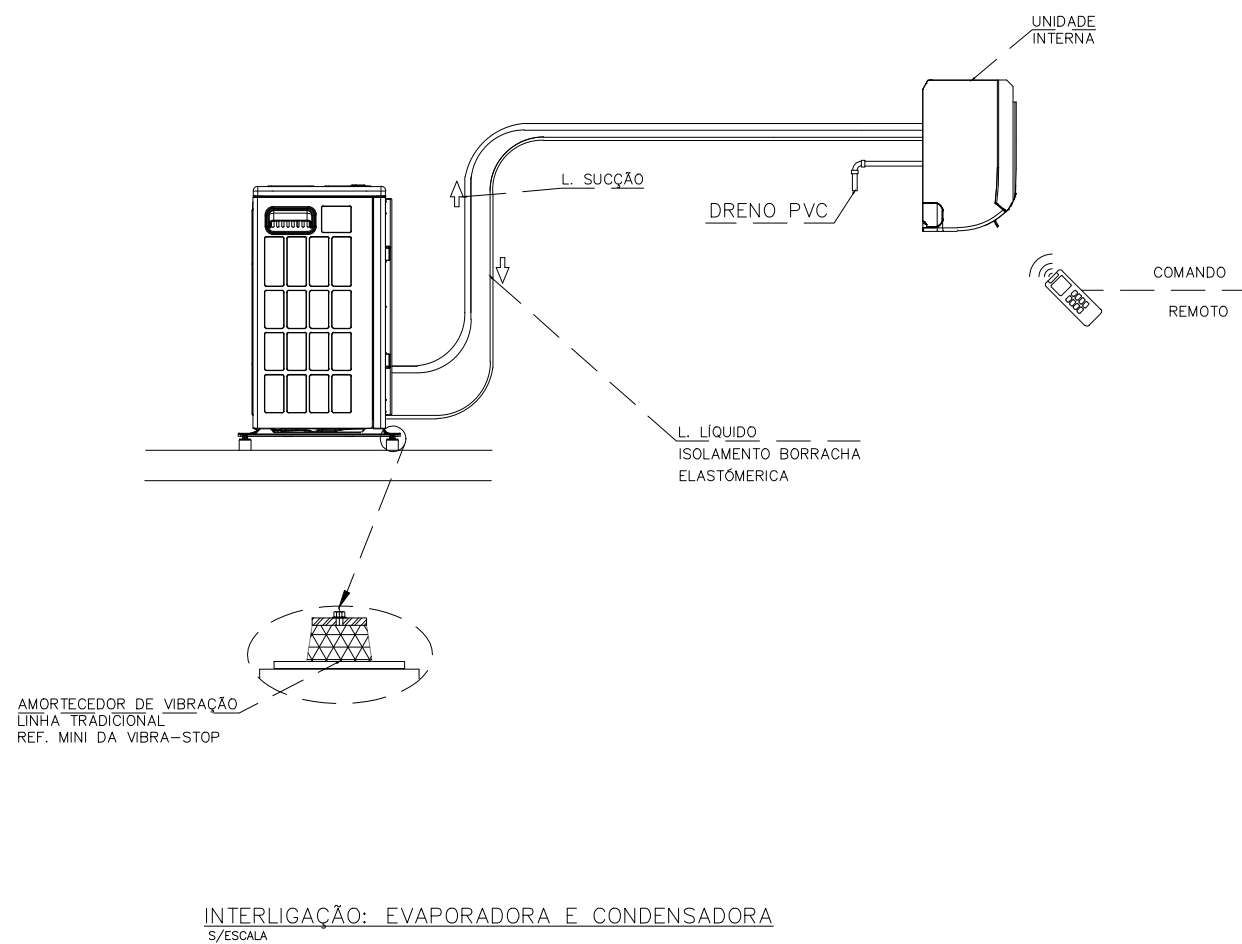

FIXAÇÃO DAS LINHAS FRIGORÍGENAS. 5/ESCALA

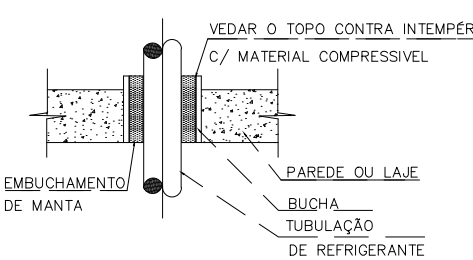


BUCHAS P/ PASSAGEM DAS TUBULAÇÕES DE COBRE EM LAJE OU ALVENARIA. 5/ESCALA

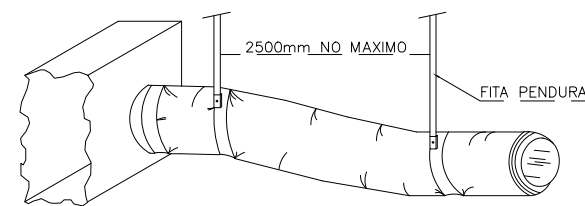


FIXAÇÃO E SUPORTE DO DUTO FLEXÍVEL. 5/ESCALA

LINHAS FRIGORÍGENAS E DRENO. 5/ESCALA

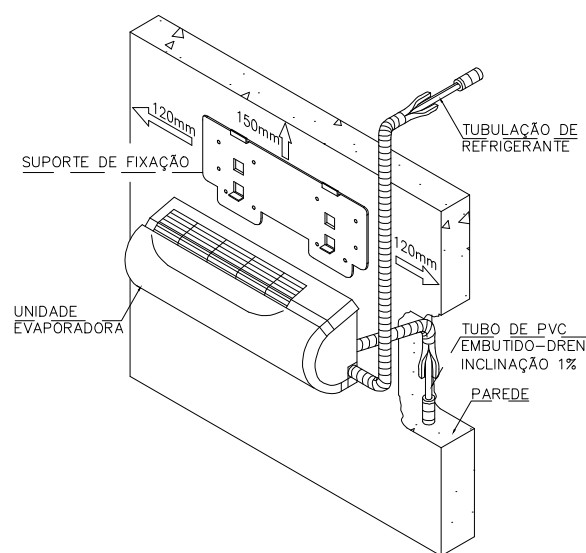

EVAPORADOR HI WALL. 5/ESCALA

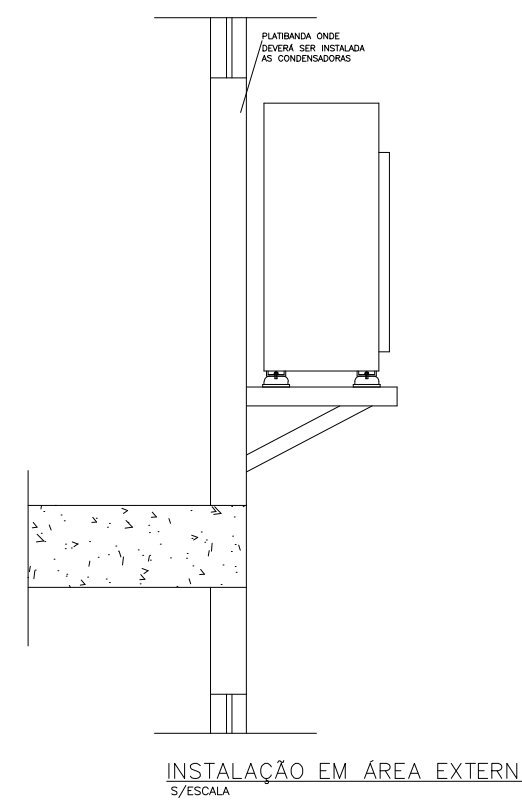

INSTALAÇÃO EM ÁREA EXTERNA. 5/ESCALA

CONTÉM:

PROJETO CLIMATIZAÇÃO UBS DE PAVÃO/MG

PRANCHA:

01/01

ATIVIDADE TÉCNICA: PROJETO CLIMATIZAÇÃO UBS PAVÃO/MG

LOCAL: RUA JOAQUIM GONÇALVES, 150

LOTE: QUADRA: BAIRRO: CENTRO

N.I.M: CIDADE: PAVÃO/MG

PROPRIETÁRIO: PREFEITURA MUNICIPAL DE PAVÃO

LOCALIZAÇÃO (SEM ESCALA)

DECLARO QUE A APROVAÇÃO DESTES PROJETO NÃO IMPLICA NO RECONHECIMENTO DO DIREITO DE PROPRIEDADE DO TERRENO POR PARTE DA PREFEITURA.

PAVÃO/MG - 22 de maio de 2025

PROPRIETÁRIO:
JANE CARLA PEREIRA
DA
ROCHA:69629064634
Assinado de forma digital por
JANE CARLA PEREIRA DA
ROCHA:69629064634
Dados: 2025.06.17 10:27:40 -03'00'

PREFEITURA MUNICIPAL DE PAVÃO/MG
CNPJ Nº 18.404.772/0001-54

AUTORES DO PROJETO:

CHRYSTIAN SILVA
ANDRADE:
10826014623

ENGENHEIRO CIVIL - CHRYSTIAN SILVA ANDRADE
CREA: BA-50815/D MG

Áreas em m²:

TERRENO: 1.500,00 m²

Área a construir em m²:

A CONSTRUIR: 336,32 m²

Nº PAVIMENTOS:

01

Ocupação:

Aproveitamento: