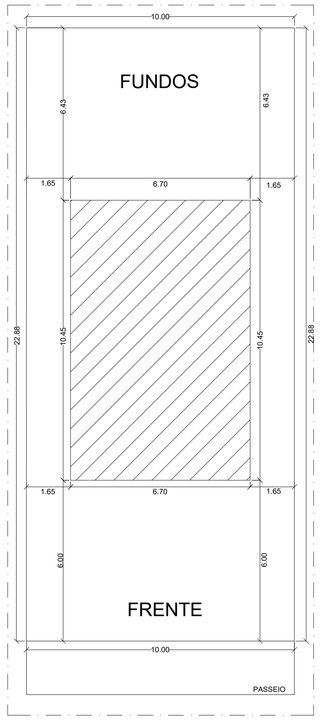

IMPLANTAÇÃO DA UNIDADE HABITACIONAL

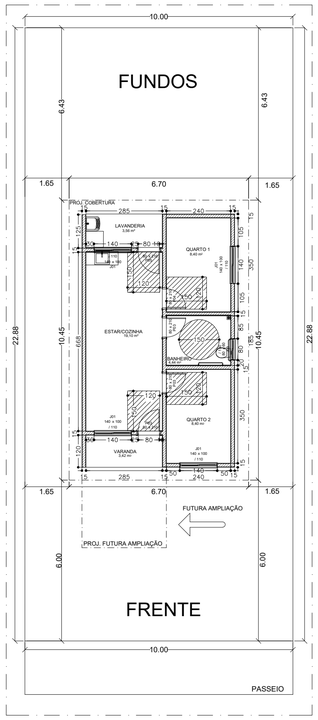

SUJESTÃO DE AMPLIAÇÃO DA UNIDADE HABITACIONAL

MAPA

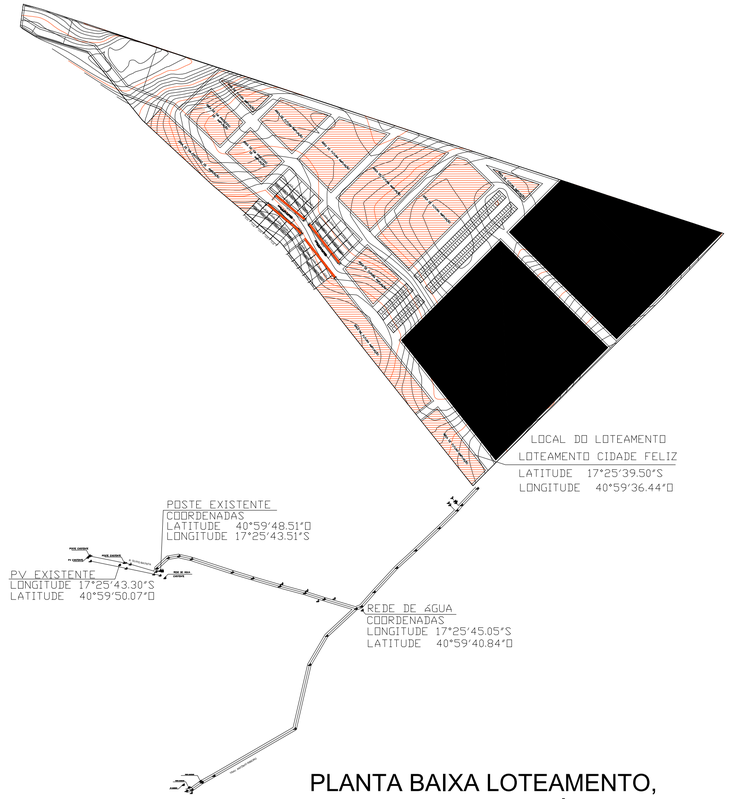

PLANTA BAIXA LOTEAMENTO, LAYOUT/CURVA DE NÍVEL

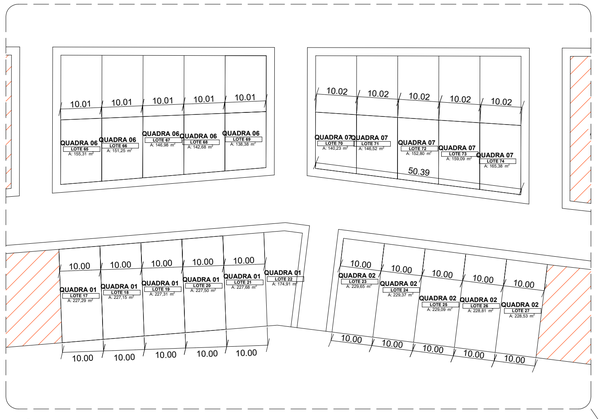

ÁREA DE IMPLANTAÇÃO UHs

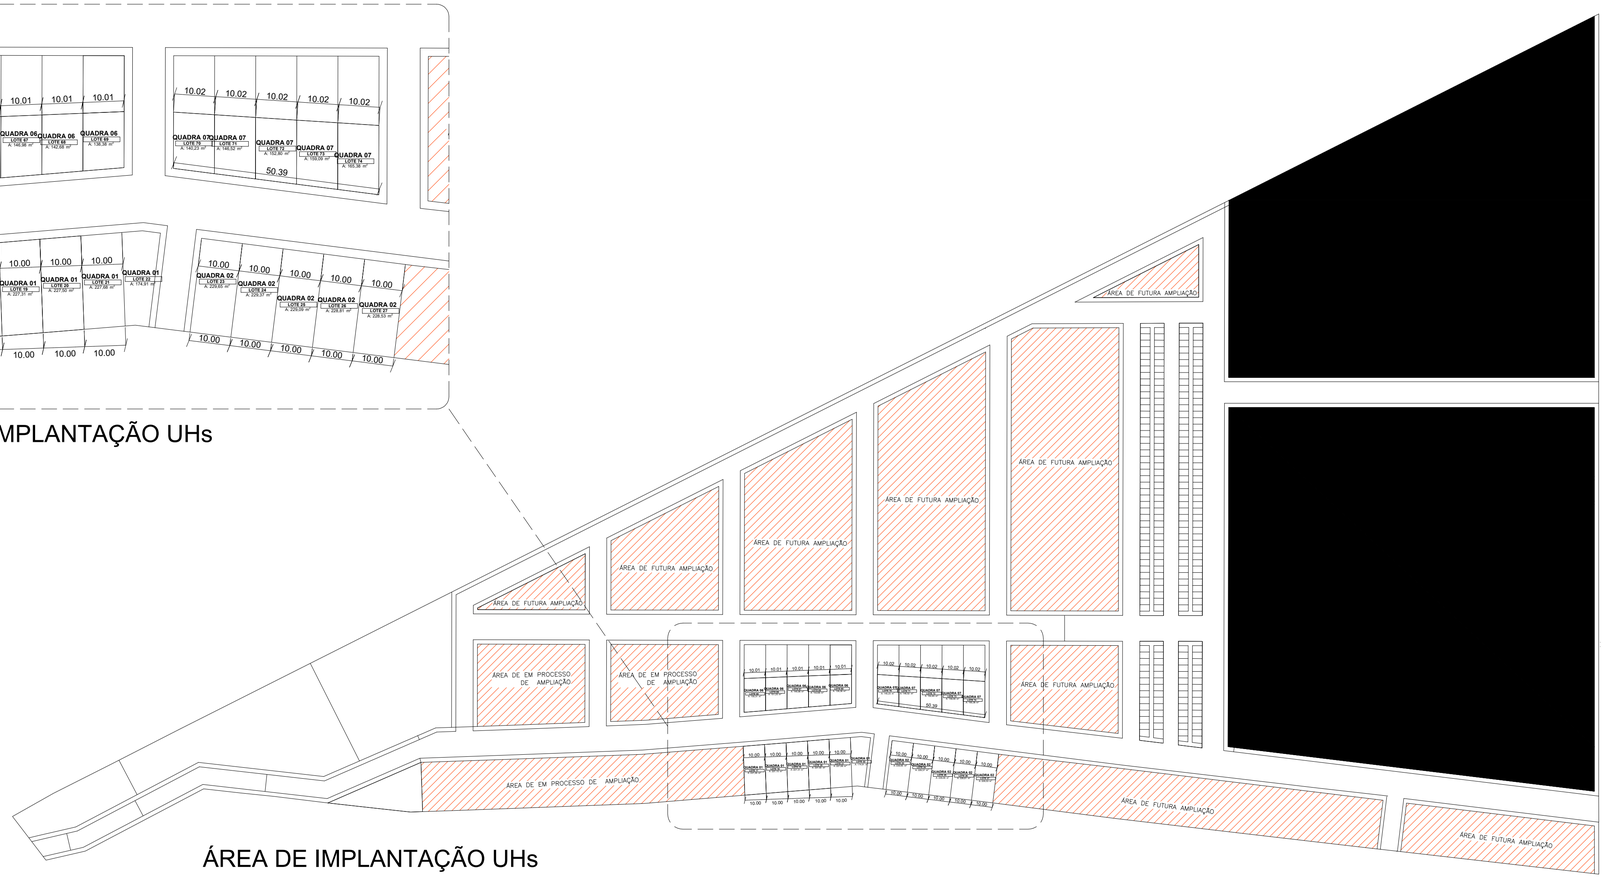

ÁREA DE IMPLANTAÇÃO UHs

CISMEM
CONSÓRCIO DE PROJETOS

PROJETO **LOTEAMENTO CIDADE FELIZ PAVÃO/MG**

CIDADE
PAVÃO

ESTADO
MINAS GERAIS

FEDERAÇÃO
BRASIL

ENDEREÇO
LOTEAMENTO MUNICIPAL CIDADE FELIZ, BAIRRO PLANALTO, PAVÃO/MG

JANE CARLA PEREIRA DA ROCHA:69629064634
Assinado de forma digital por JANE CARLA PEREIRA DA ROCHA:69629064634
Dados: 2025.11.10 10:57:54 -03'00'

REFEITURA MUNICIPAL DE PAVÃO

CHRYSTIAN SILVA ANDRADE:10826014623
Assinado digitalmente por CHRYSTIAN SILVA ANDRADE:10826014623
Nº de Série do Certificado: 5e1c2a
Emissor: Autoridade Certificadora da Secretaria Federal do Brasil - RFB, OU=RFB e OPT-AS, OU=SSW BRASIL, OU=
Razão Social: Não é o autor desde documento
Data: 2025.11.06 10:09:01 -03'00'

CHRYSTIAN SILVA ANDRADE
CREA: BA-50815/D MG
ENGENHEIRO CIVIL

FASE PROJETO
EXECUTIVO

ESCALA
1:1000, 1:1500

DIMENSÃO DA FOLHA
A1

OBJETO
IMPLANTAÇÃO UHs/, AMPLIAÇÃO UHs, PLANTA BAIXA LAYOUT, SUJESTÃO UHs, CURVA DE NÍVEL

Mº PROJETO ARQUITETÔNICO
53,87 M²

Mº TOTAL UHs.
1.077,40 M²

Mº ÁREA DOS LOTES
3.781,22 M²

Mº LOTEAMENTO
13,92 HECTARE

DATA
06/11/2025

ART: MG20254369524
N°OPERAÇÃO: 1103566-07
N° TRANSFEREGOV: 39726/2025

ARQUIVO DIGITAL
LOTEAMENTO CIDADE FELIZ

FOLHA
02/03