



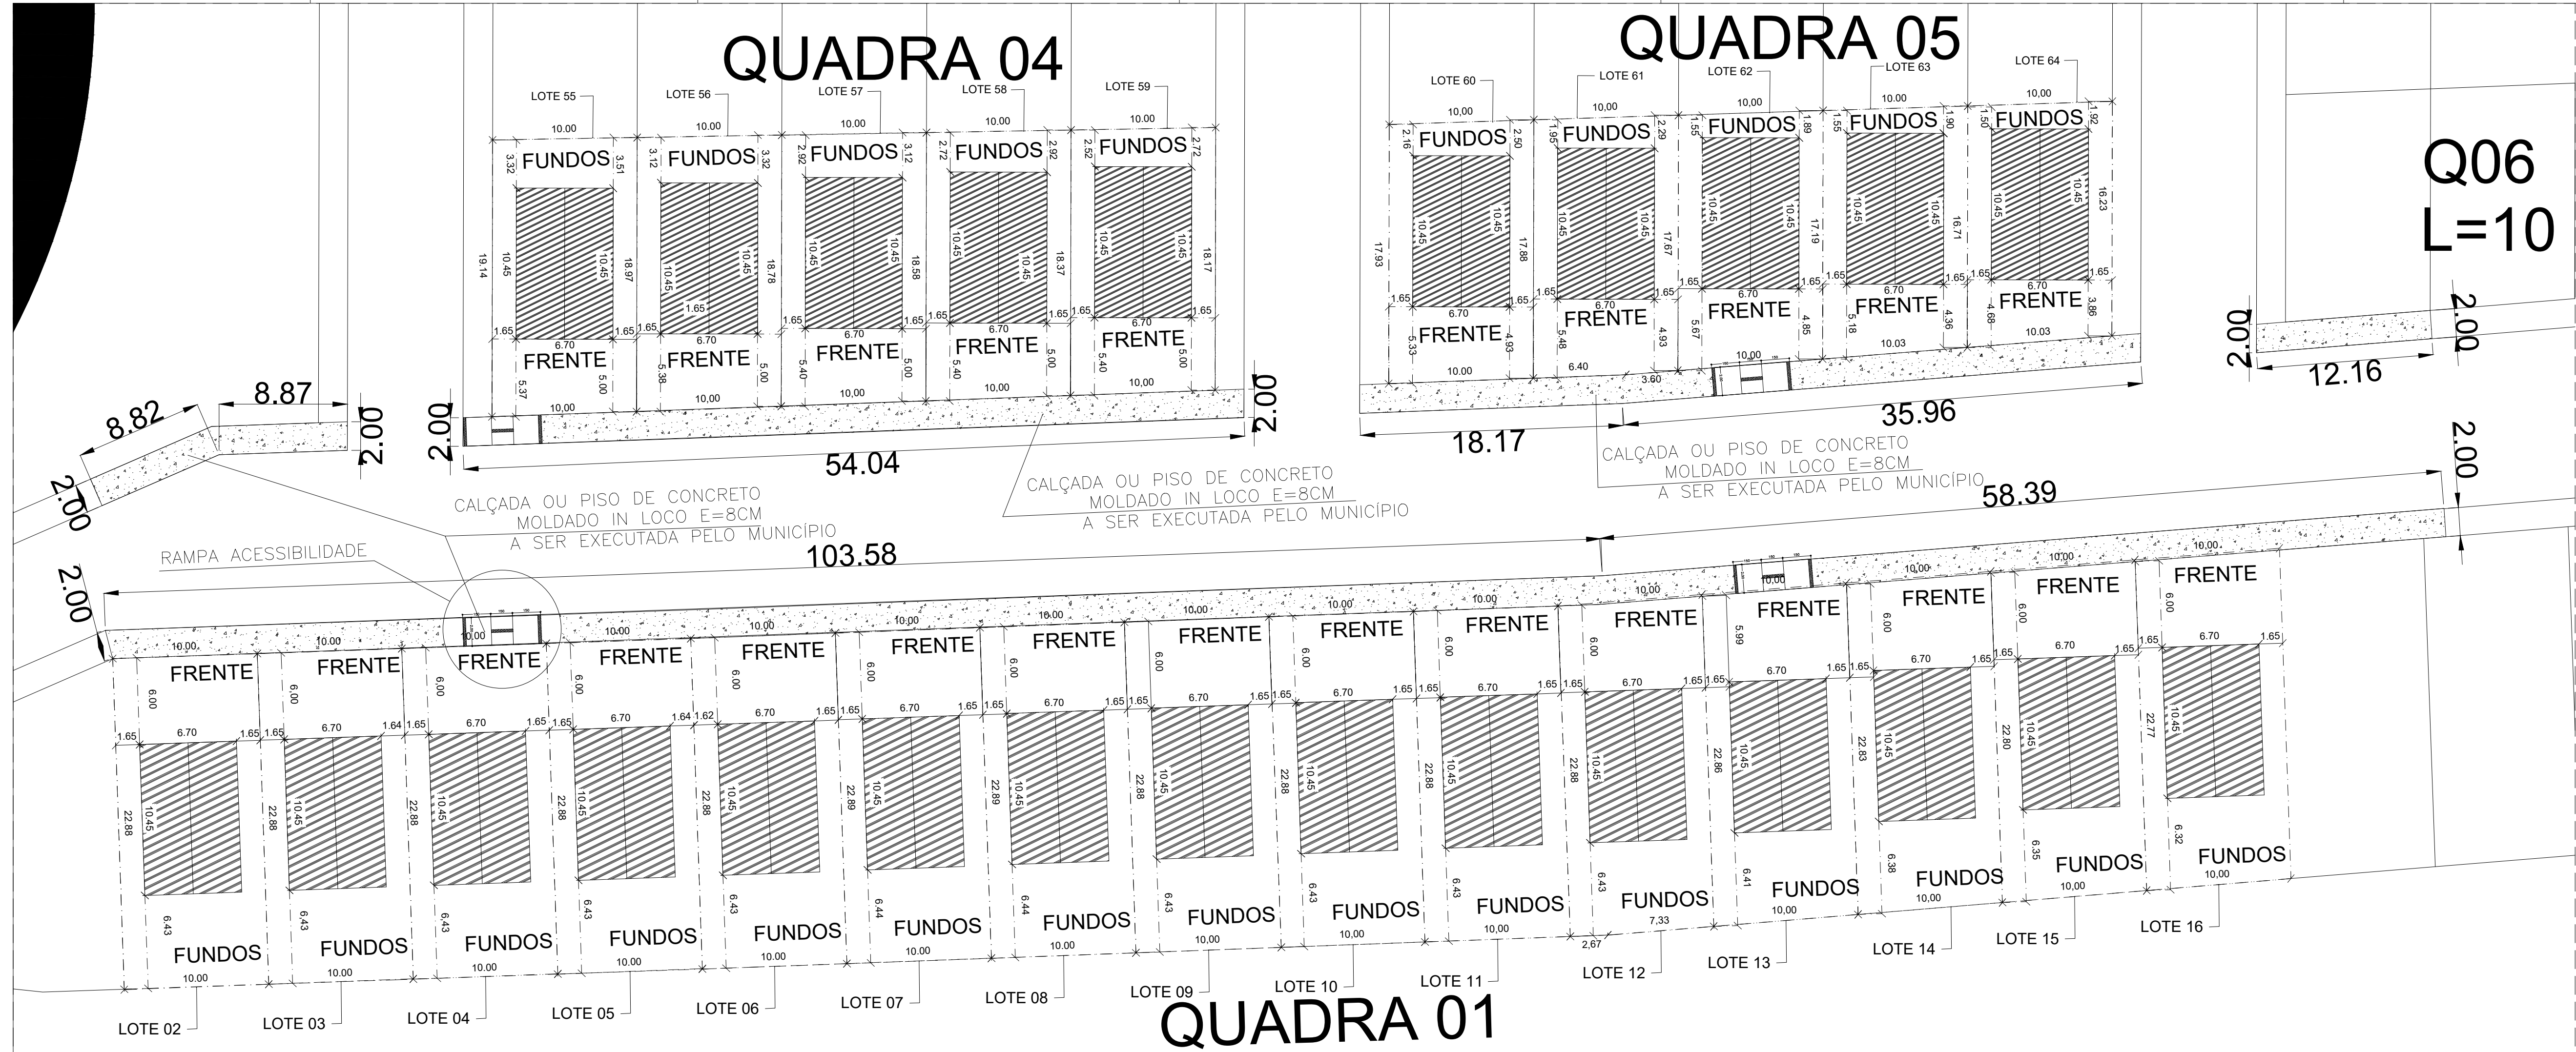

DETALHE ÁREA DE IMPLANTAÇÃO UNIDADE HABITACIONAL

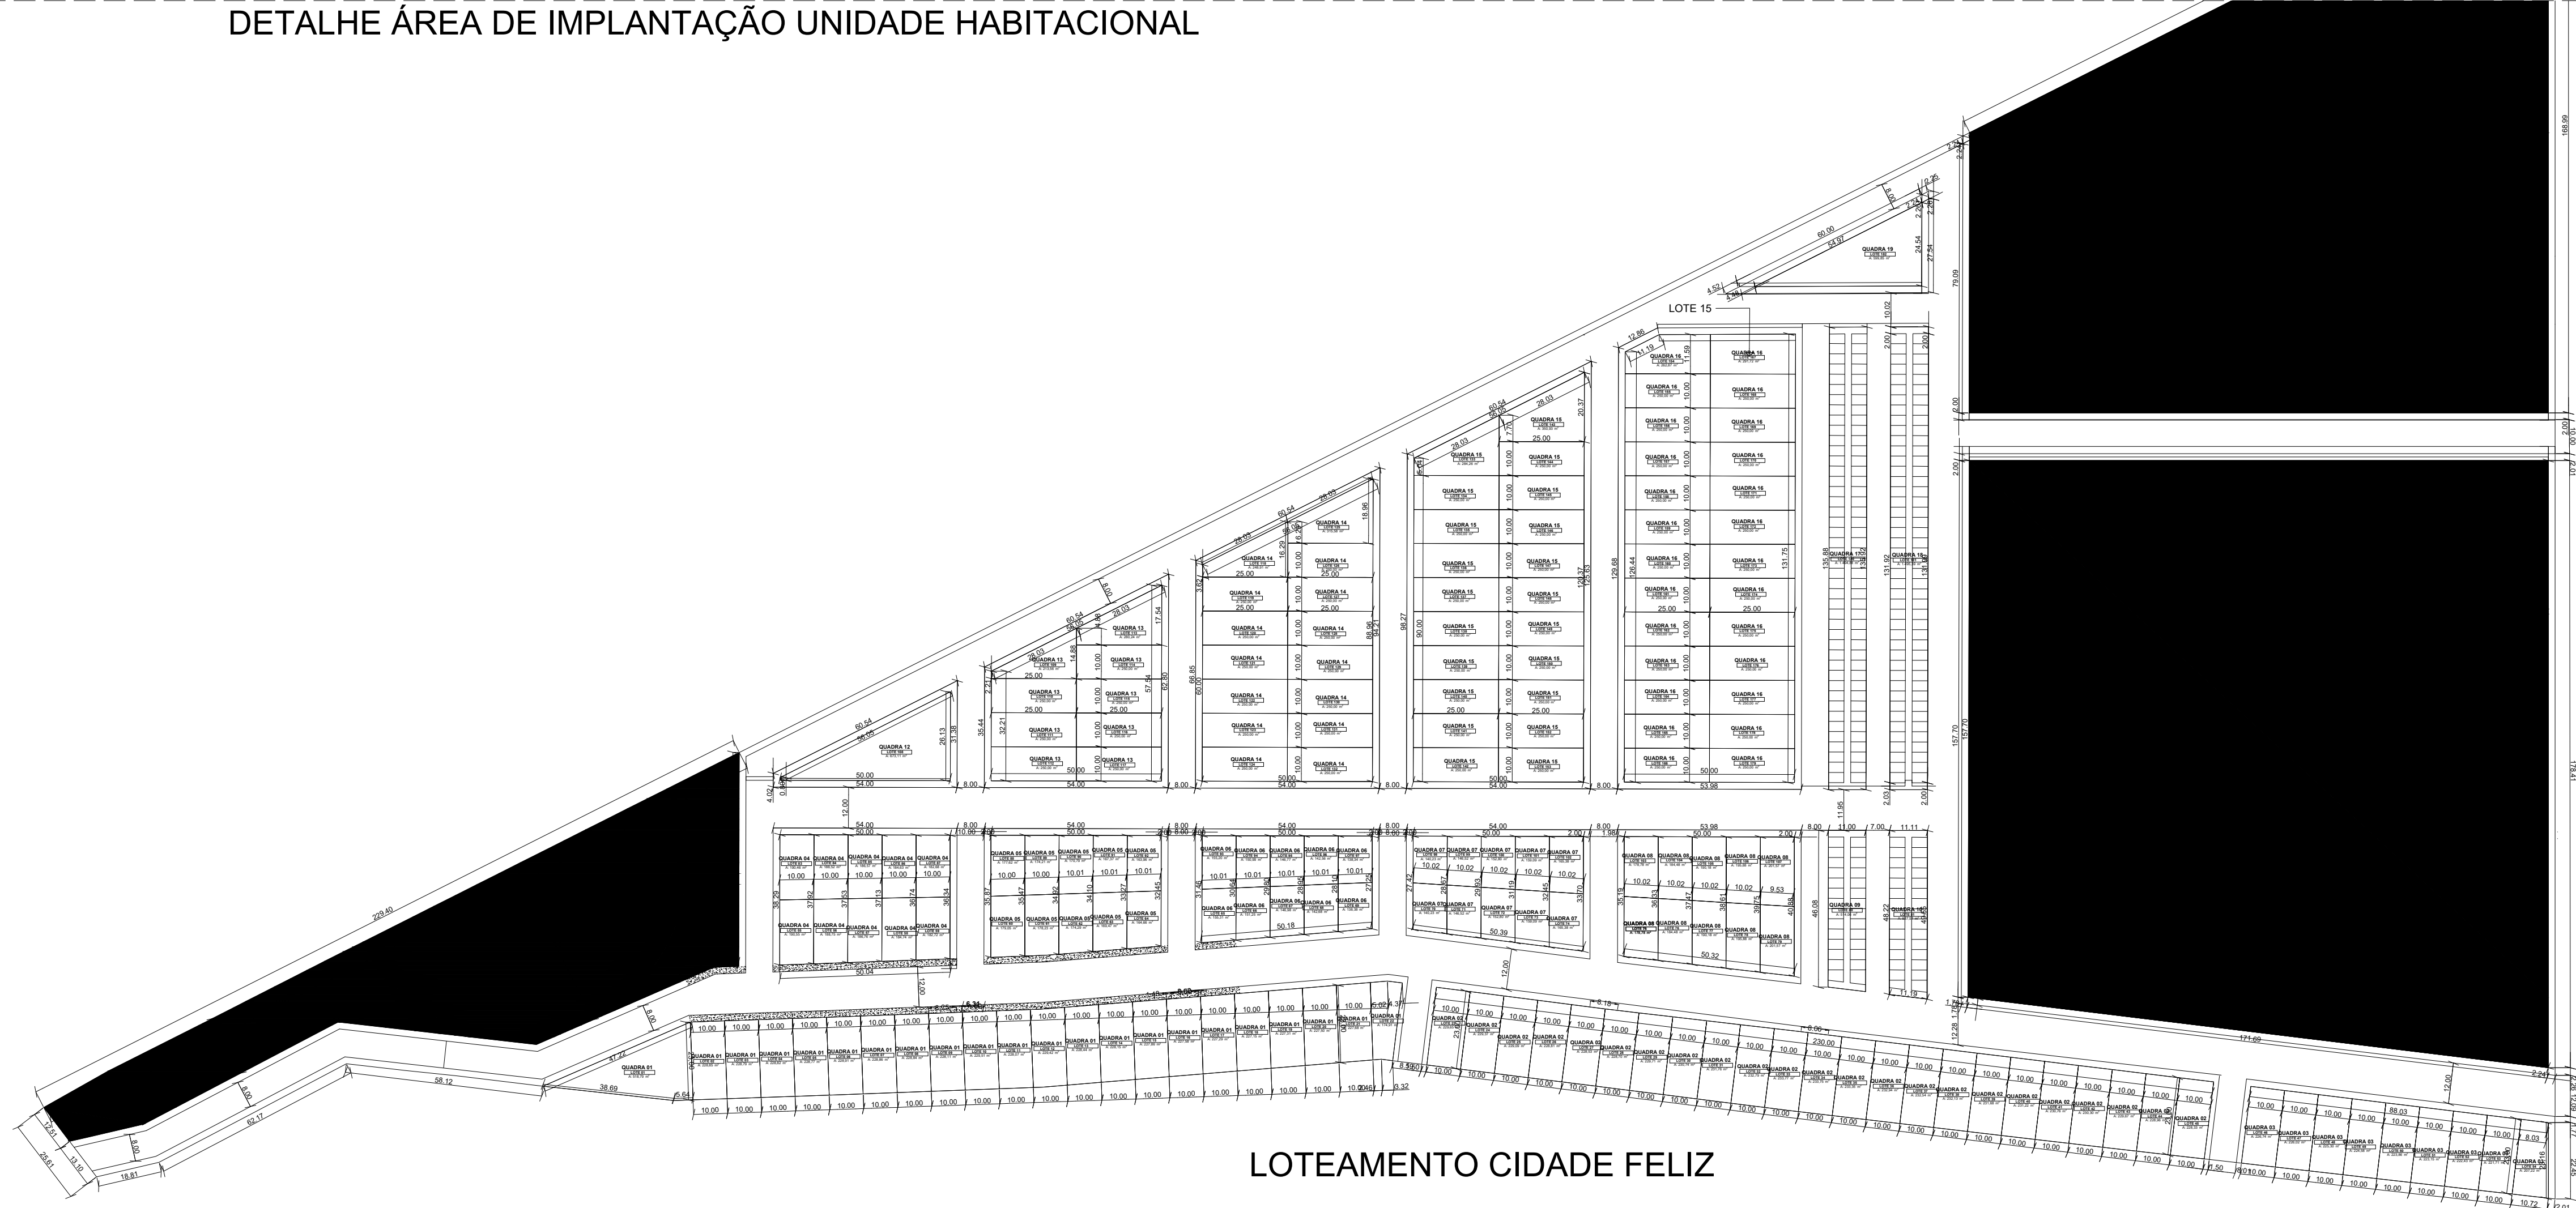

LOTEAMENTO CIDADE FELIZ



CISMEM
CONSÓRCIO DE PROJETOS

PROJETO **LOTEAMENTO CIDADE FELIZ PAVÃO/MG**

CIDADE
PAVÃO

ESTADO
MINAS GERAIS

FEDERAÇÃO
BRASIL

ENDEREÇO
LOTEAMENTO MUNICIPAL CIDADE FELIZ, BAIRRO PLANALTO, PAVÃO/MG

REFEITURA MUNICIPAL DE PAVÃO

CHRYSTIAN SILVA ANDRADE
CREA: BA-50815/D MG
ENGENHEIRO CIVIL

RESPONSÁVEL POR APROVAÇÃO

FASE PROJETO
EXECUTIVO

OBJETO
LOCAÇÃO CASAS POPULARES, LOTEAMENTO

ESCALA
:1000, 1:1500

CONTEÚDO
1:1000, 1:1500

M² TERRENO
13,92 HECTARE

M² PROJETO
1.346,50 M²

ARQUIVO DIGITAL
LOTEAMENTO CIDADE FELIZ

ART: MG20254059938
Nº OPERAÇÃO: 1099090-38
Nº TRANSFEREGOV: 970546/2024

DIMENSÃO DA FOLHA
A1

FOLHA
01/03