


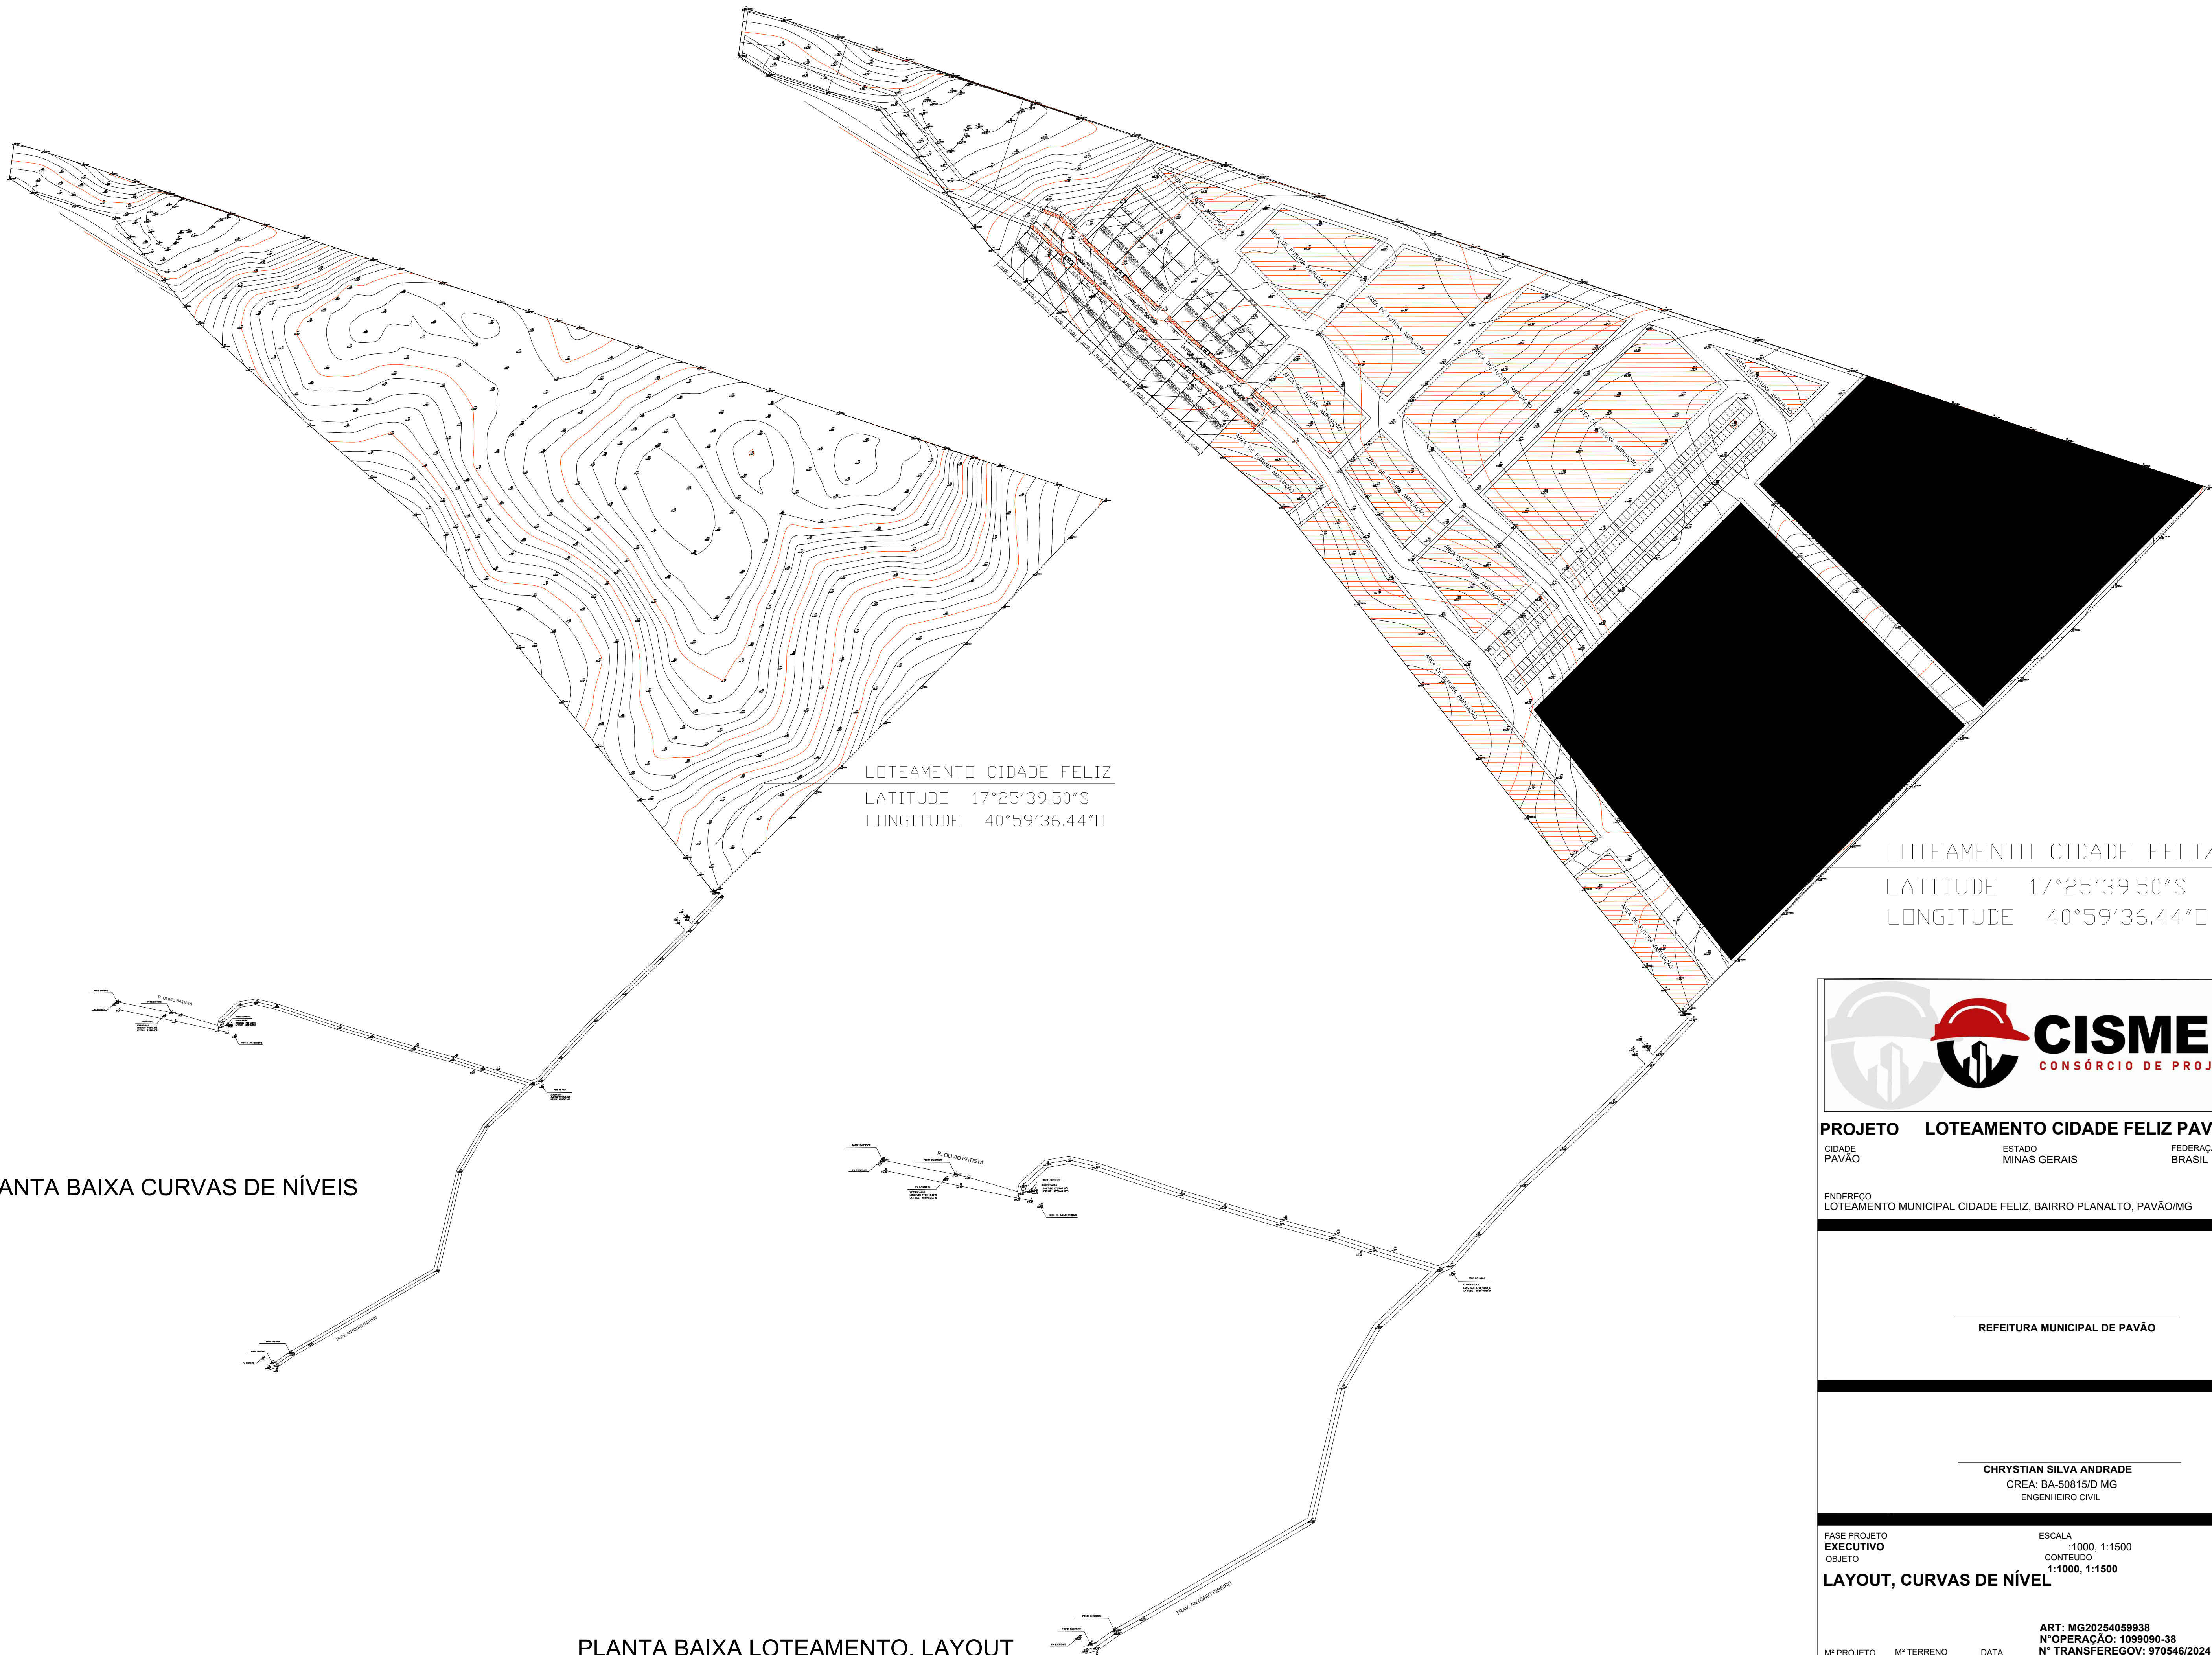

PLANTA BAIXA CURVAS DE NÍVEIS

PLANTA BAIXA LOTEAMENTO, LAYOUT



PROJETO LOTEAMENTO CIDADE FELIZ PAVÃO/MG
CIDADE PAVÃO ESTADO MINAS GERAIS FEDERAÇÃO BRASIL

ENDEREÇO LOTEAMENTO MUNICIPAL CIDADE FELIZ, BAIRRO PLANALTO, PAVÃO/MG

REFEITURA MUNICIPAL DE PAVÃO

CHRYSTIAN SILVA ANDRADE
CREA: BA-50815/D MG
ENGENHEIRO CIVIL

FASE PROJETO	ESCALA	DIMENSÃO DA FOLHA
EXECUTIVO	:1000, 1:1500	A1
OBJETO	CONTEÚDO	
	1:1000, 1:1500	

LAYOUT, CURVAS DE NÍVEL

M² PROJETO	M² TERRENO	DATA	ART: MG20254059938	FOLHA
1.346,50 M²	13,92 HECTARE	24/10/2025	Nº OPERAÇÃO: 1099090-38	03/03
ARQUIVO DIGITAL			Nº TRANSFEREGOV: 970546/2024	
LOTEAMENTO CIDADE FELIZ				