



QUANTITATIVO DE PAVIMENTO TOTAL		
SIMBOLOGIA	DESCRIÇÃO	TOTAL
	CALÇAMENTO INTERTRAVADO	3695 m ²
	SARJETA 30CM	1143 m
	MEIO-FIO	1143 m

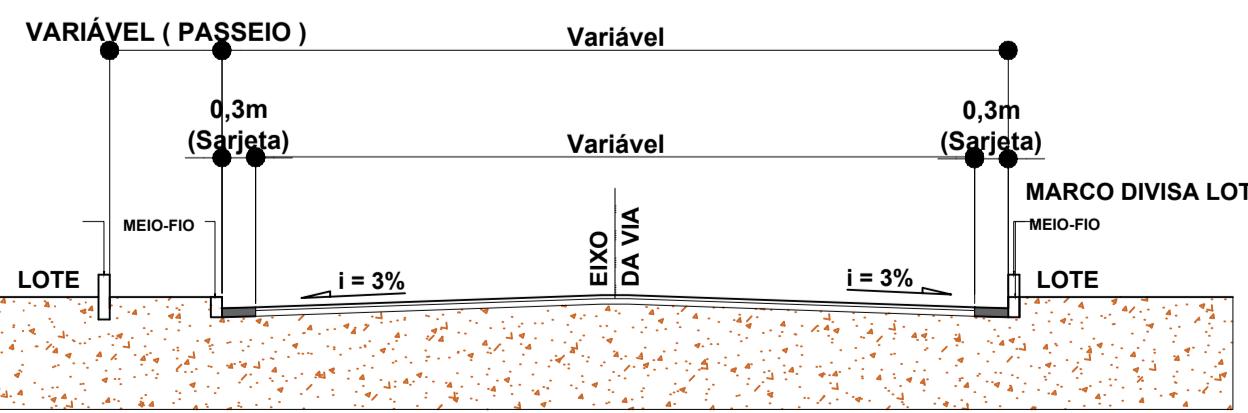

SEÇÃO TRANSVERSAL TIPO DAS RUAS

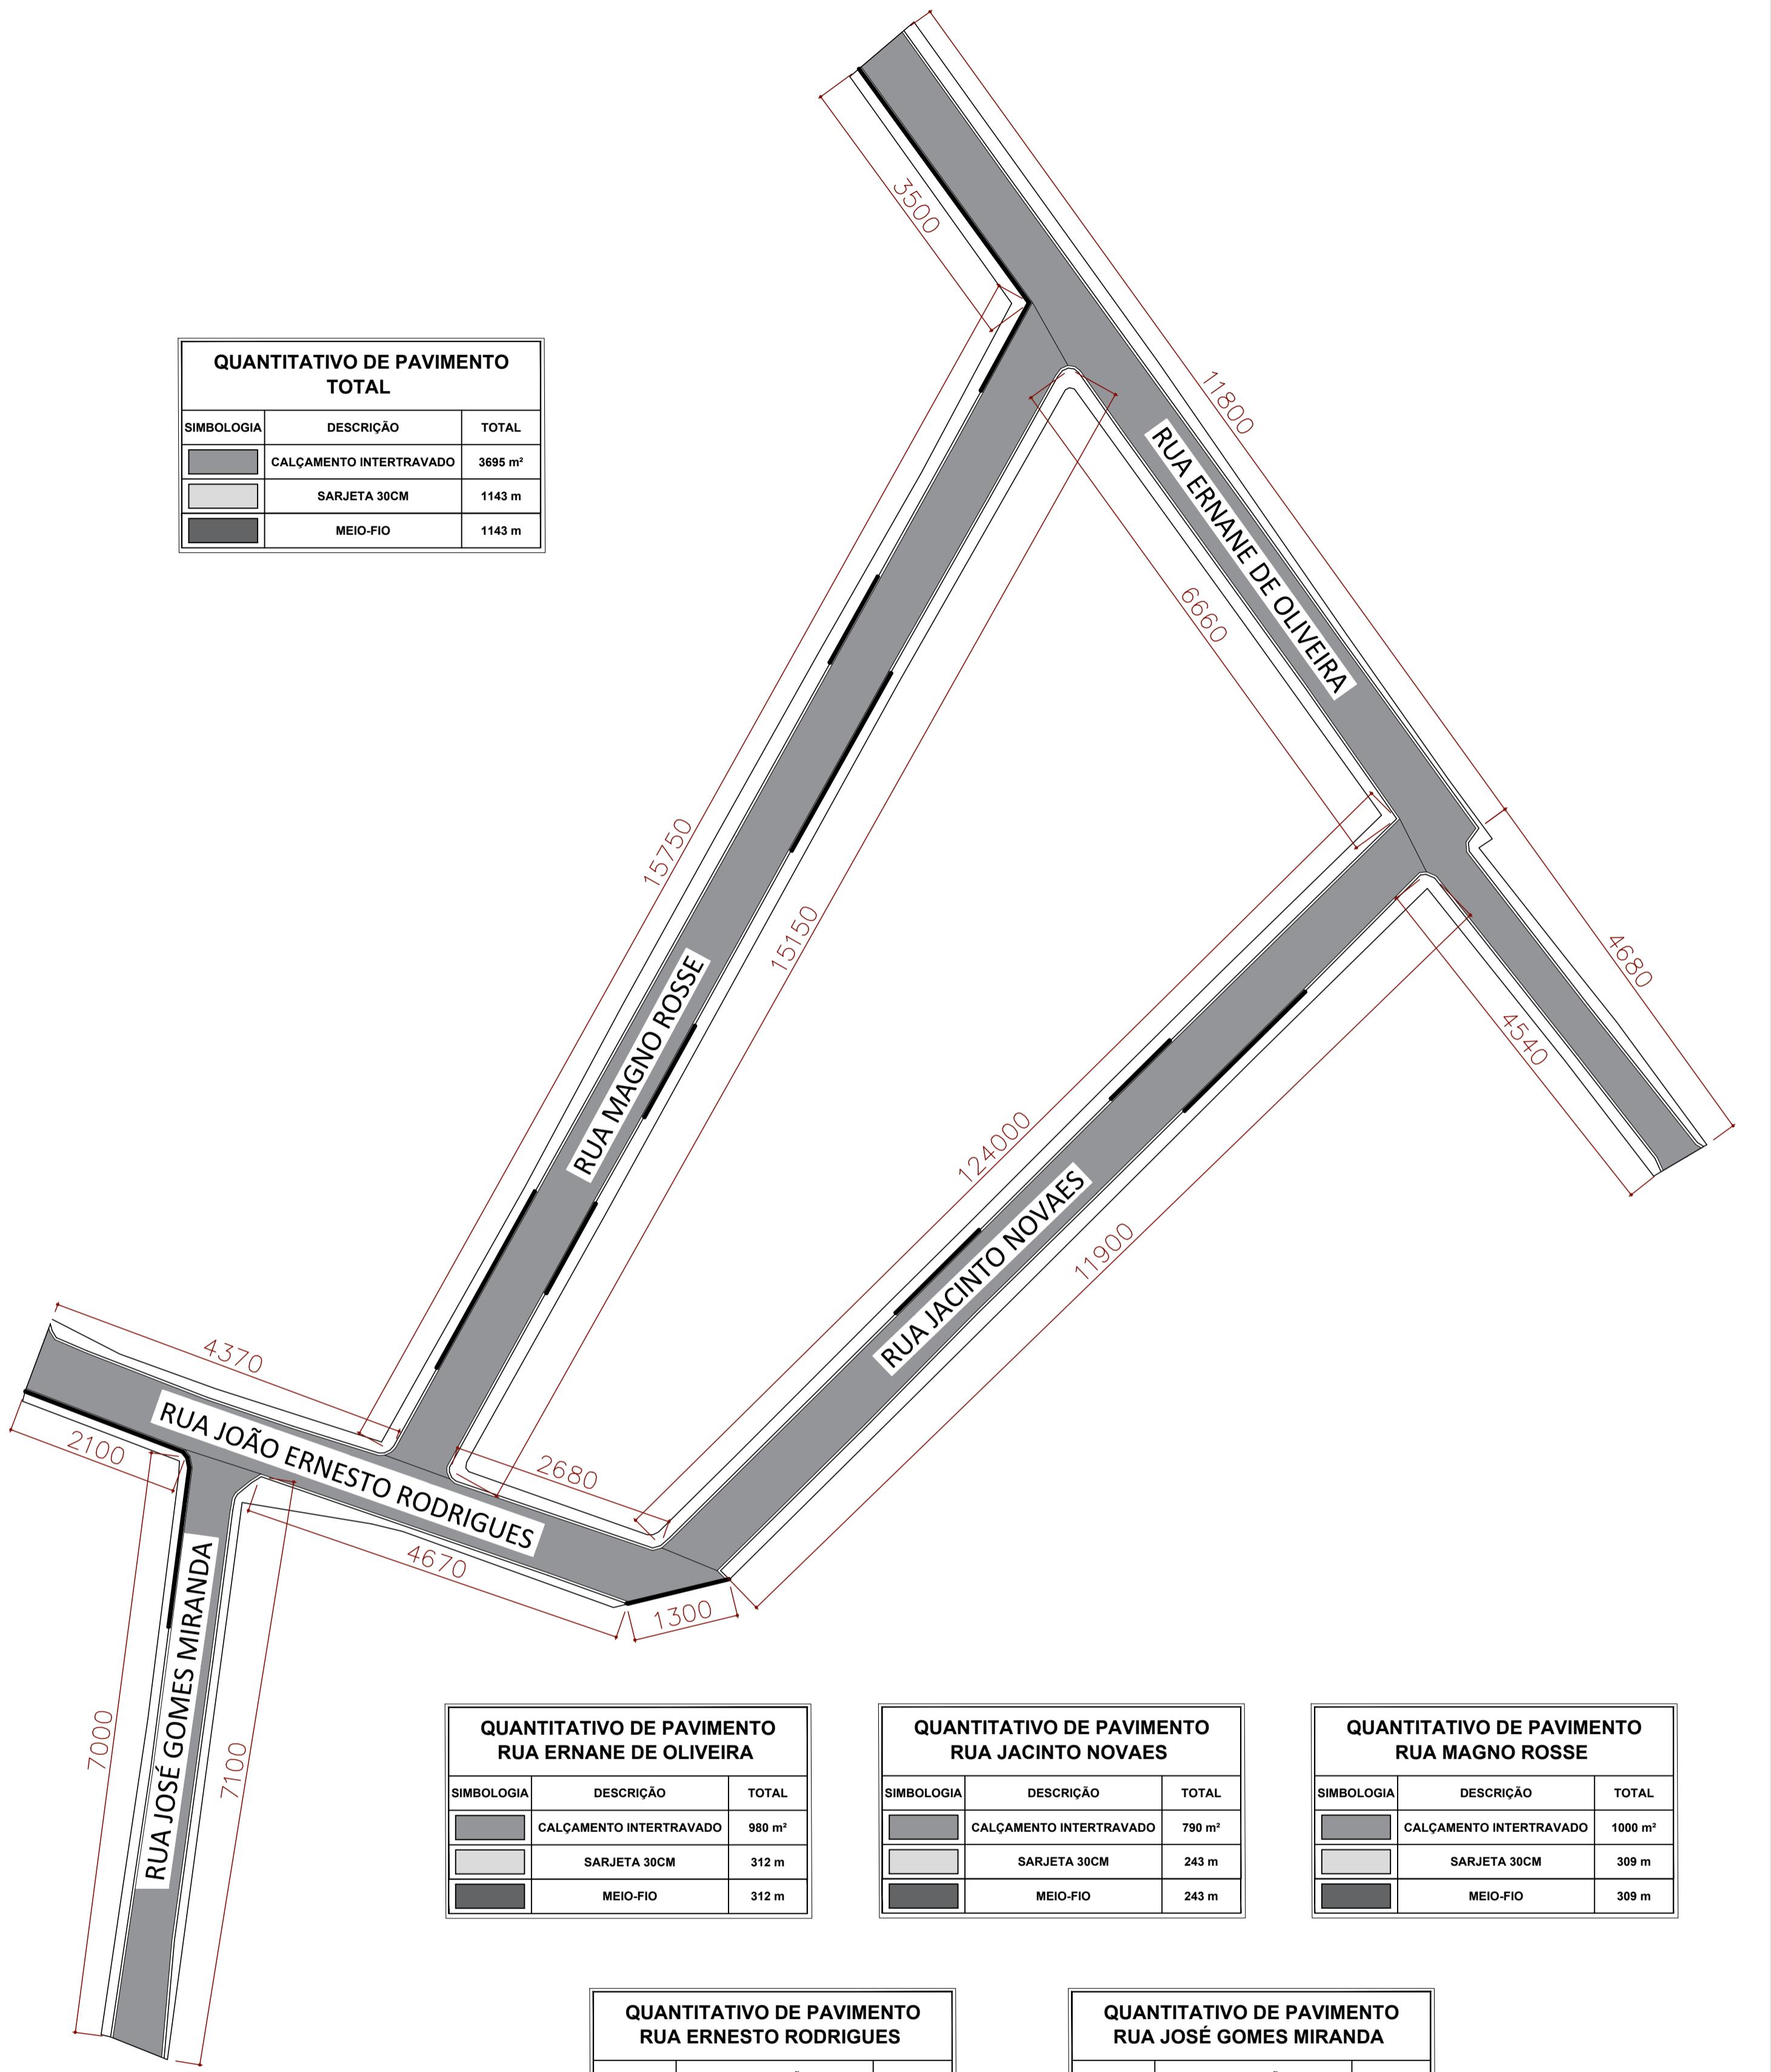

PREFEITURA MUNICIPAL
RIBEIRÃO VERMELHO

PROJETO:

PLANTA DE PAVIMENTAÇÃO

FOLHA
ÚNICA

CONTÉM:
PLANTA DE PAVIMENTAÇÃO RECANTO DAS FLORES

LOGADOURO:
RECANTO DAS FLORES

MUNICÍPIO:
RIBEIRÃO VERMELHO - MG

CNPJ: 18.244.087/0001-08

ÁREA:
3695,00 m²

ESCALA:
INDICADA

RESPONSÁVEL TÉCNICO:

HÉLIO VICTOR OLIVEIRA MARTINS - ENGº CIVIL

CREA:
208019/D - MG