
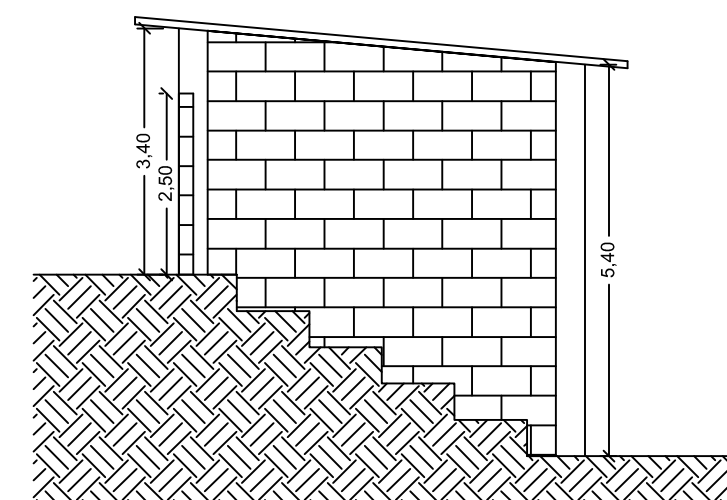



PLANTA TELHADO

RUA

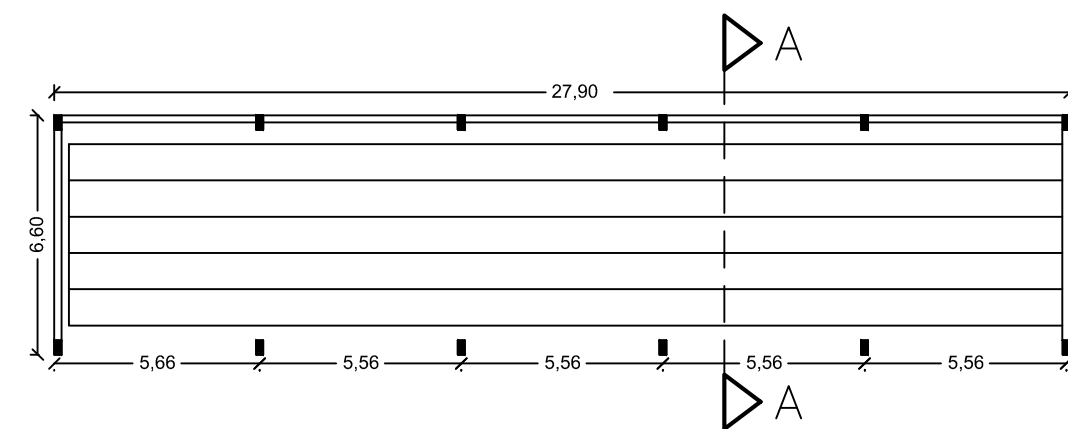

CORTE AA

RUA

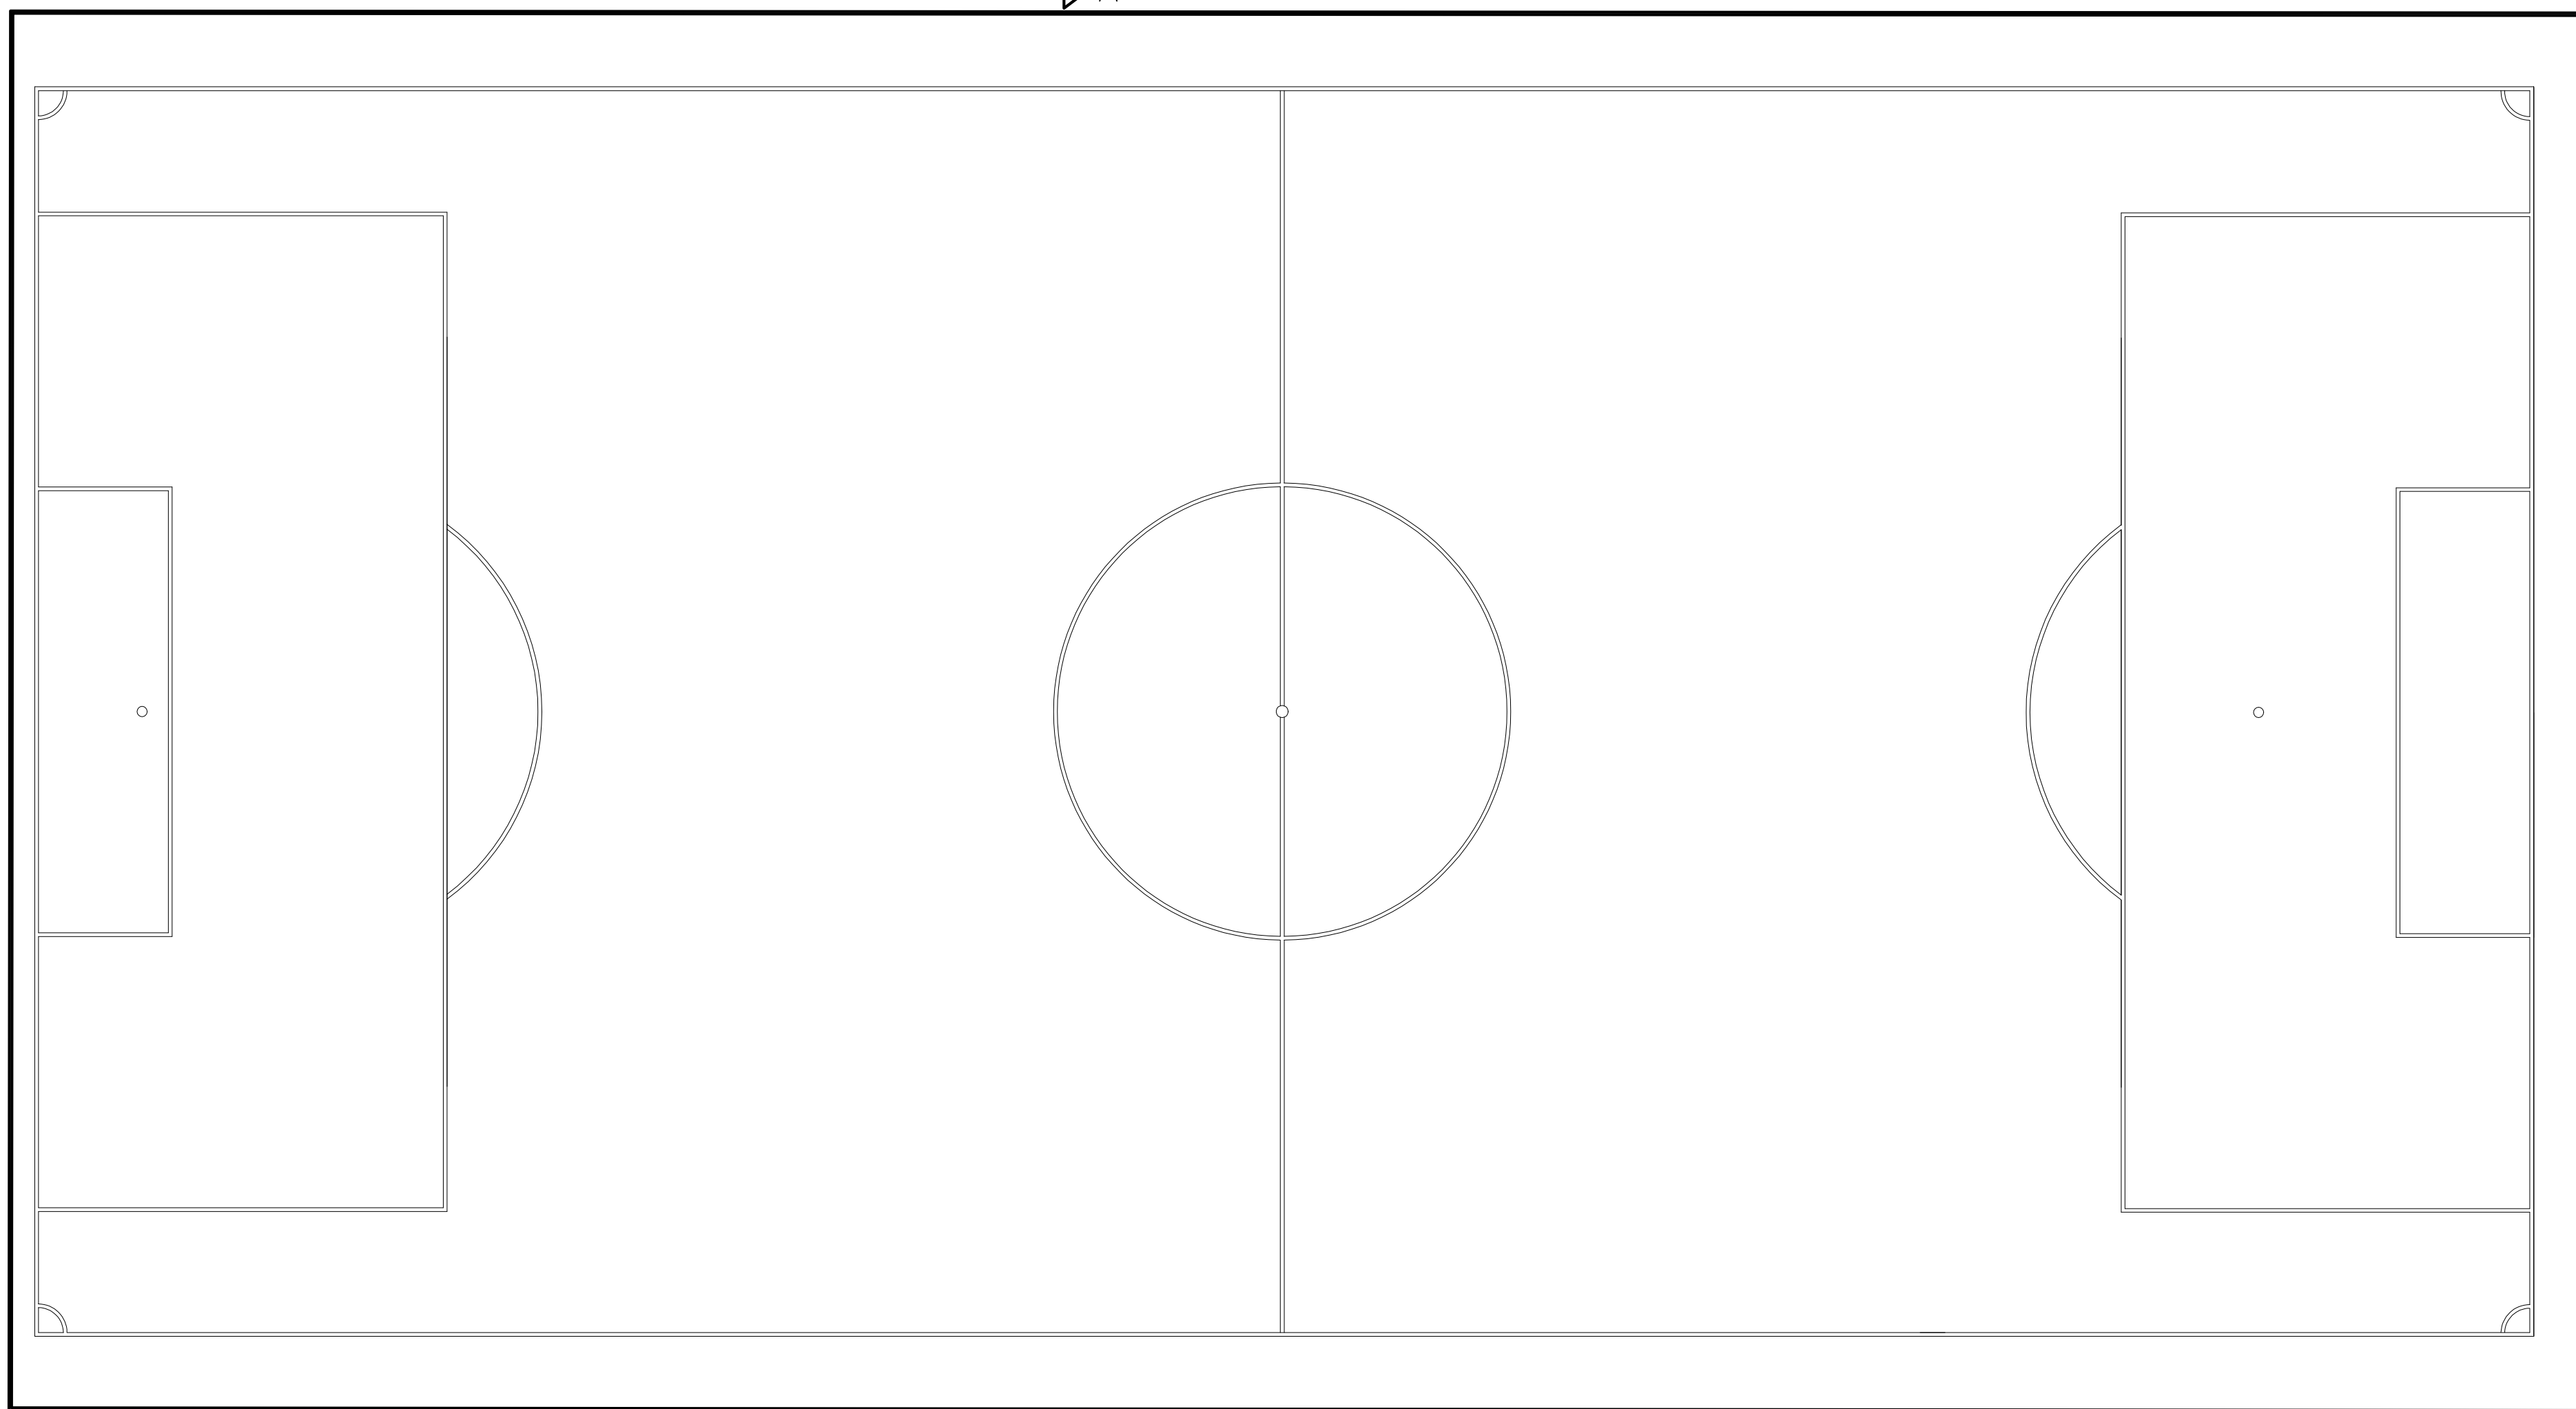

IMPLANTAÇÃO

Visto Prefeitura	Visto D.O.P.
Visto CAU	Visto CREA
PROJETO ARQUITETÔNICO	
CONTEÚDO COBERTURA DA AQUIBANCADA DO CAMPO DE S.S.E	
FOLHA 01	DATA 17/10/2025
ESCALA	
ENDEREÇO DA OBRA Comunidade de São Sebastião Estrela CIDADE: Santo Antônio do Amparo UF: Minas Gerais	
ÁREA 184,14M²	
PROPRIETÁRIO: _____ Prefeitura Municipal de Santo Antônio do Amparo-MG CNPJ: 18.244.355/0001-10	
RESPONSÁVEL TÉCNICO : _____ Raul Alves dos Santos CREA 233.645/D	