



CORTE TRANSVERSAL
ESC.: s/escala

DETALHE 1
PAVIMENTO PISTA PRINCIPAL

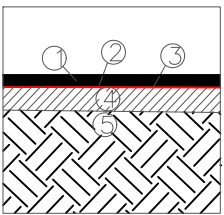

NOTAS:



- 1 - CAMADA DE REVESTIMENTO EM CBUQ FAIXA "C" COM ASFALTO MODIFICADO CONFORME DNER 389/89 - ES - ESP= 4,0cm;
2 - PINTURA DE LIGAÇÃO (RR-10) - CONFORME DNIT 145/2012-ES;
3 - IMPRIMAÇÃO - CONFORME DNIT 144/2014-ES;
4 - CAMADA DE BASE EM SOLO BRITA COM 70% DE BGS E 30% DE SOLO, COM ISC>=20% E I.L.=0, COMPACTADO NA ENERGIA >=100% DO PROCTOR INTERMEDIÁRIO NA ESP.=20,00cm, CONFORME DNIT 139/2010-ES;
5 - REGULARIZAÇÃO DO SUBLEITO COM CBR>=8% E EXP.<=2%, COMPACTADO NA ENERGIA >=100% DO PROCTOR NORMAL. EXECUTAR A REGULARIZAÇÃO CONFORME A ESPECIFICAÇÃO DO DNIT 137/2010-ES.

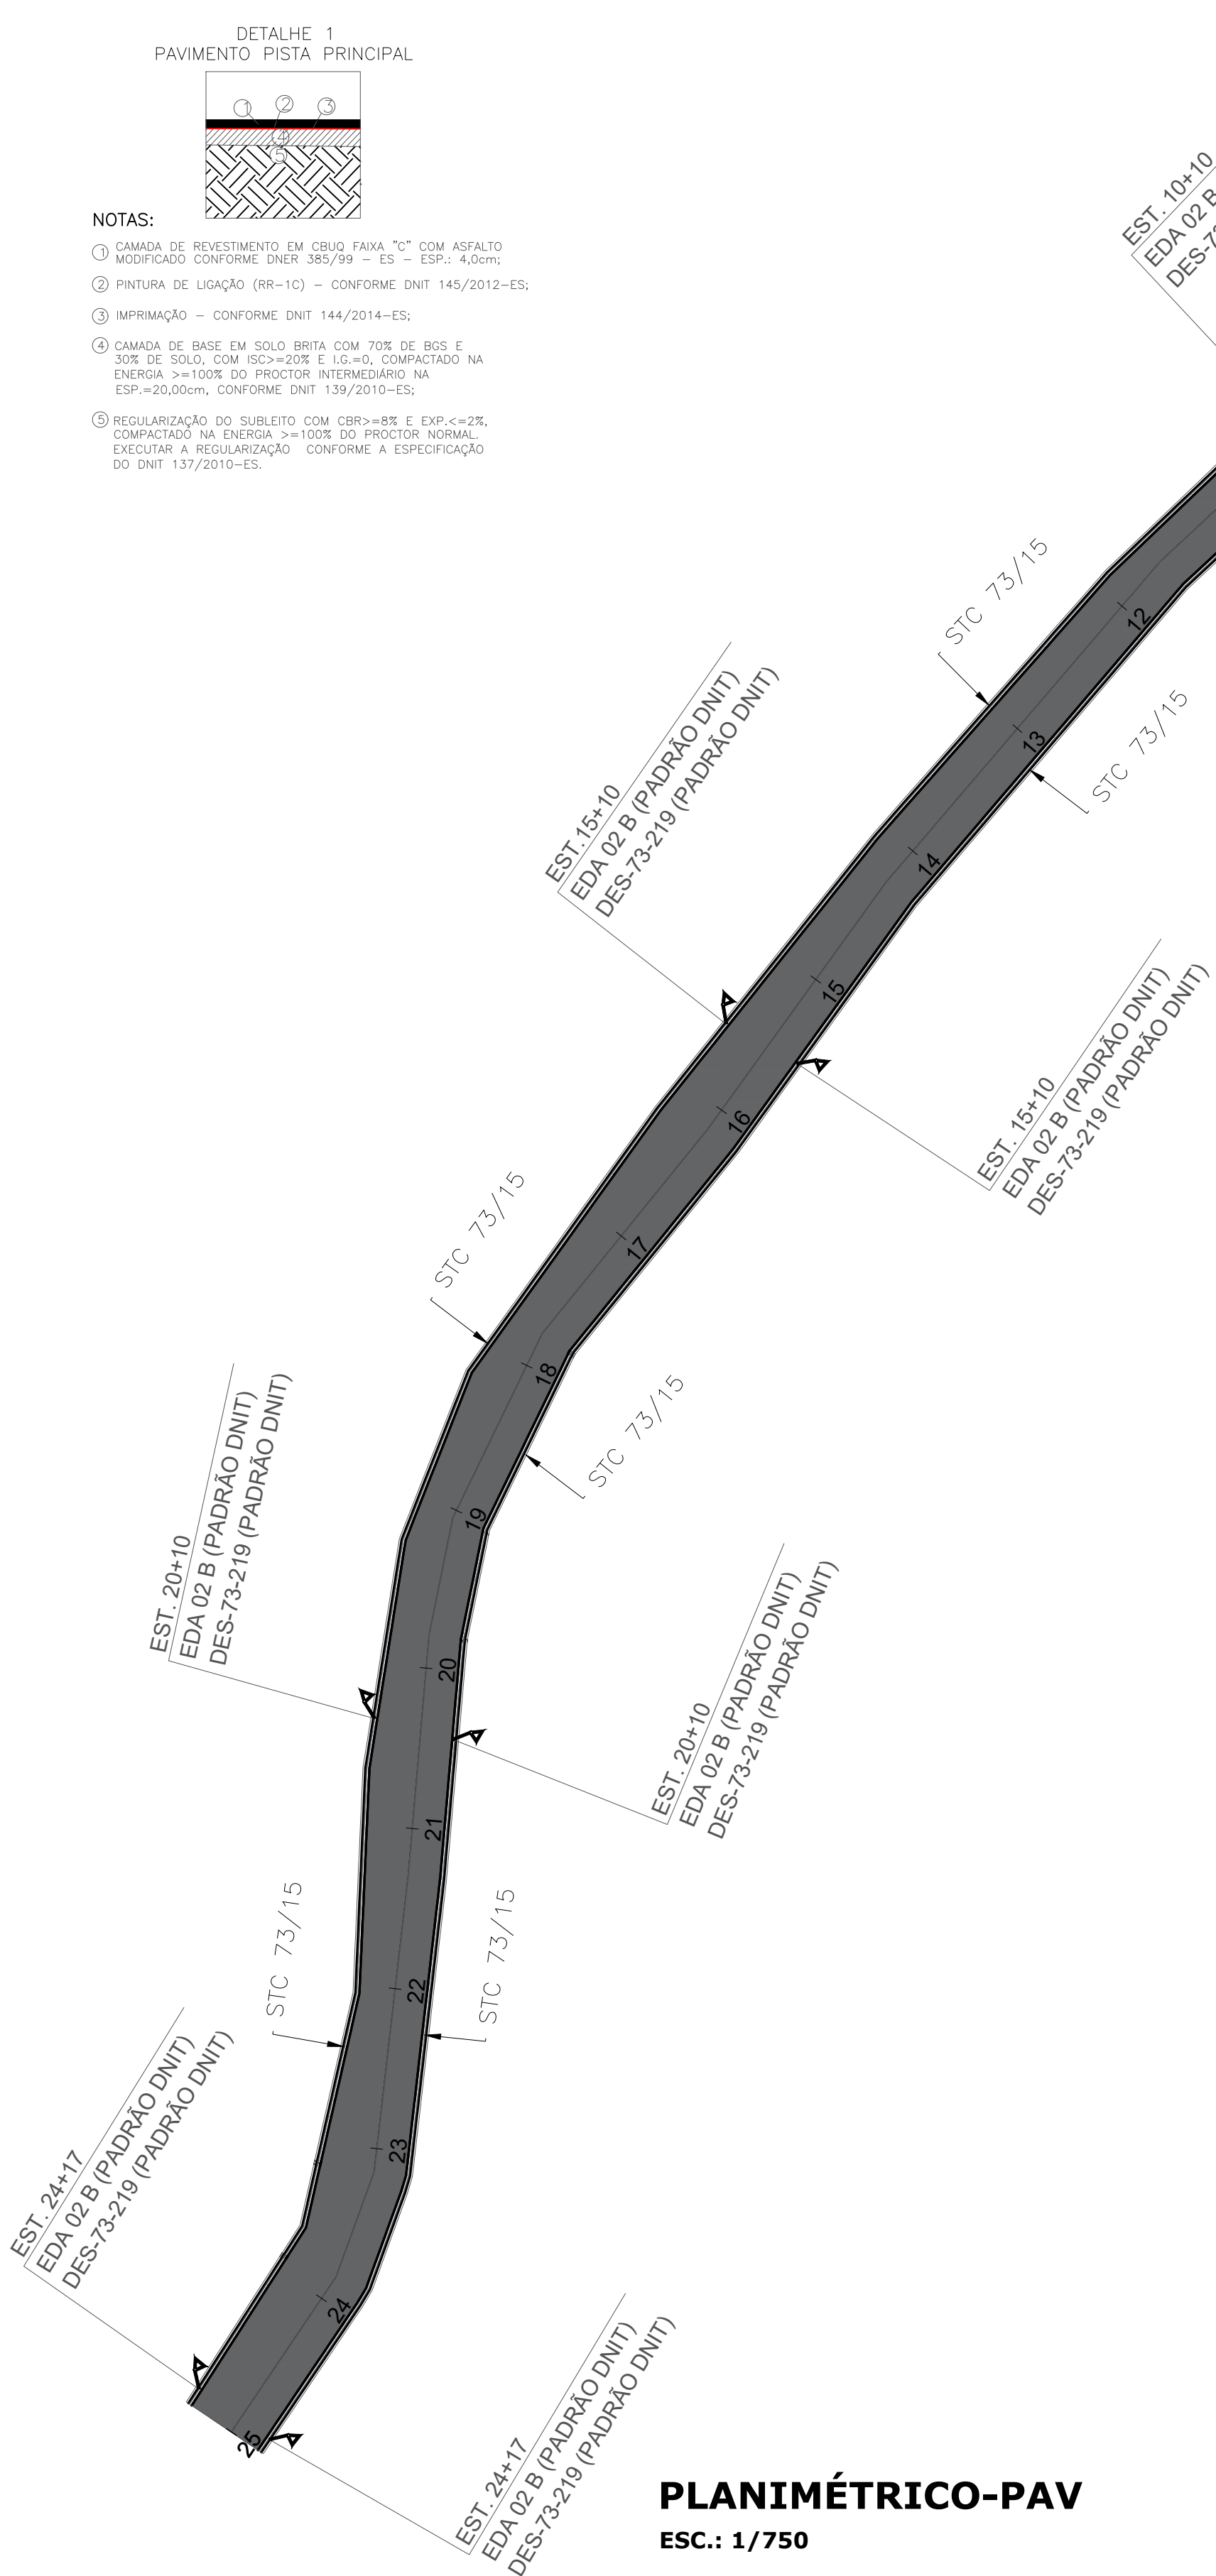


PLANIMÉTRICO-PAV
ESC.: 1/750



PLANIALTIMÉTRICO
ESC.: 1/1.500

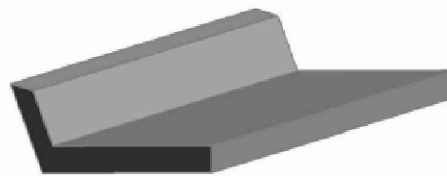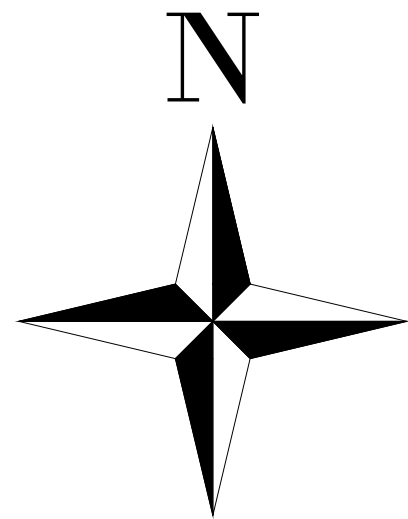

Perspectiva

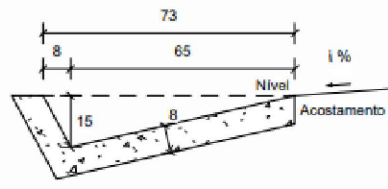

Seção transversal
Escala 1:20

Consumos médios 3		Método executivo 4	
		Convencional	Extrusão
Escavação	m³/m	0,1276	0,1276
Aplicamento	m³/m	0,9839	0,9839
Concreto fck ≥ 20 MPa	m³/m	0,0728	0,0728
Guia de madeira	m/m	0,4920	-
Argamassa de cimento e areia 5	m³/m	0,0001	-

Notas:

- 1 - Dimensões em centímetros (cm);
2 - As sarjetas devem atender aos requisitos da norma DNIT 018-ES;
3 - Os consumos médios indicados correspondem aos quantitativos efetivos segundo a geometria dos dispositivos, considerando a seção linear;
4 - As sarjetas de concreto podem ser moldadas in loco pelo método convencional ou por extrusão (formas deslizantes);
5 - Executar juntas de dilatação em intervalos de 12 m, preenchidas com argamassa de cimento e areia, traço 1:3, espessura de 1 cm.

PREFEITURA MUNICIPAL
DE
SÃO ROQUE DE MINAS

PROJETO DE PAVIMENTAÇÃO ASFÁLTICA EM CBUQ

PROPRIETÁRIO

RESPONSÁVEL TÉCNICO

PREFEITURA MUNICIPAL DE SÃO
ROQUE DE MINAS | MG
CNPJ: 18.306.670.0001/04

BRUNO CÉSAR DA SILVA CORREIA
CREA: 168.800/D

ENDEREÇO DA OBRA

ESTRADA RURAL DE ACESSO DO MUNICÍPIO DE SÃO ROQUE DE MINAS À
COMUNIDADE DE BURACAS, MUNICÍPIO DE SÃO ROQUE DE MINAS/MG.

ESCALA

DATA

REV.

INDICADA

JULHO/2025

21/10/2025

CONTEÚDO

ART

PRANCHA

PLANTA DE PAVIMENTAÇÃO, PLANTA DE
LEVANTAMENTO PLANIALTIMÉTRICO,
E DETALHES.

MG20254074411

1/2