


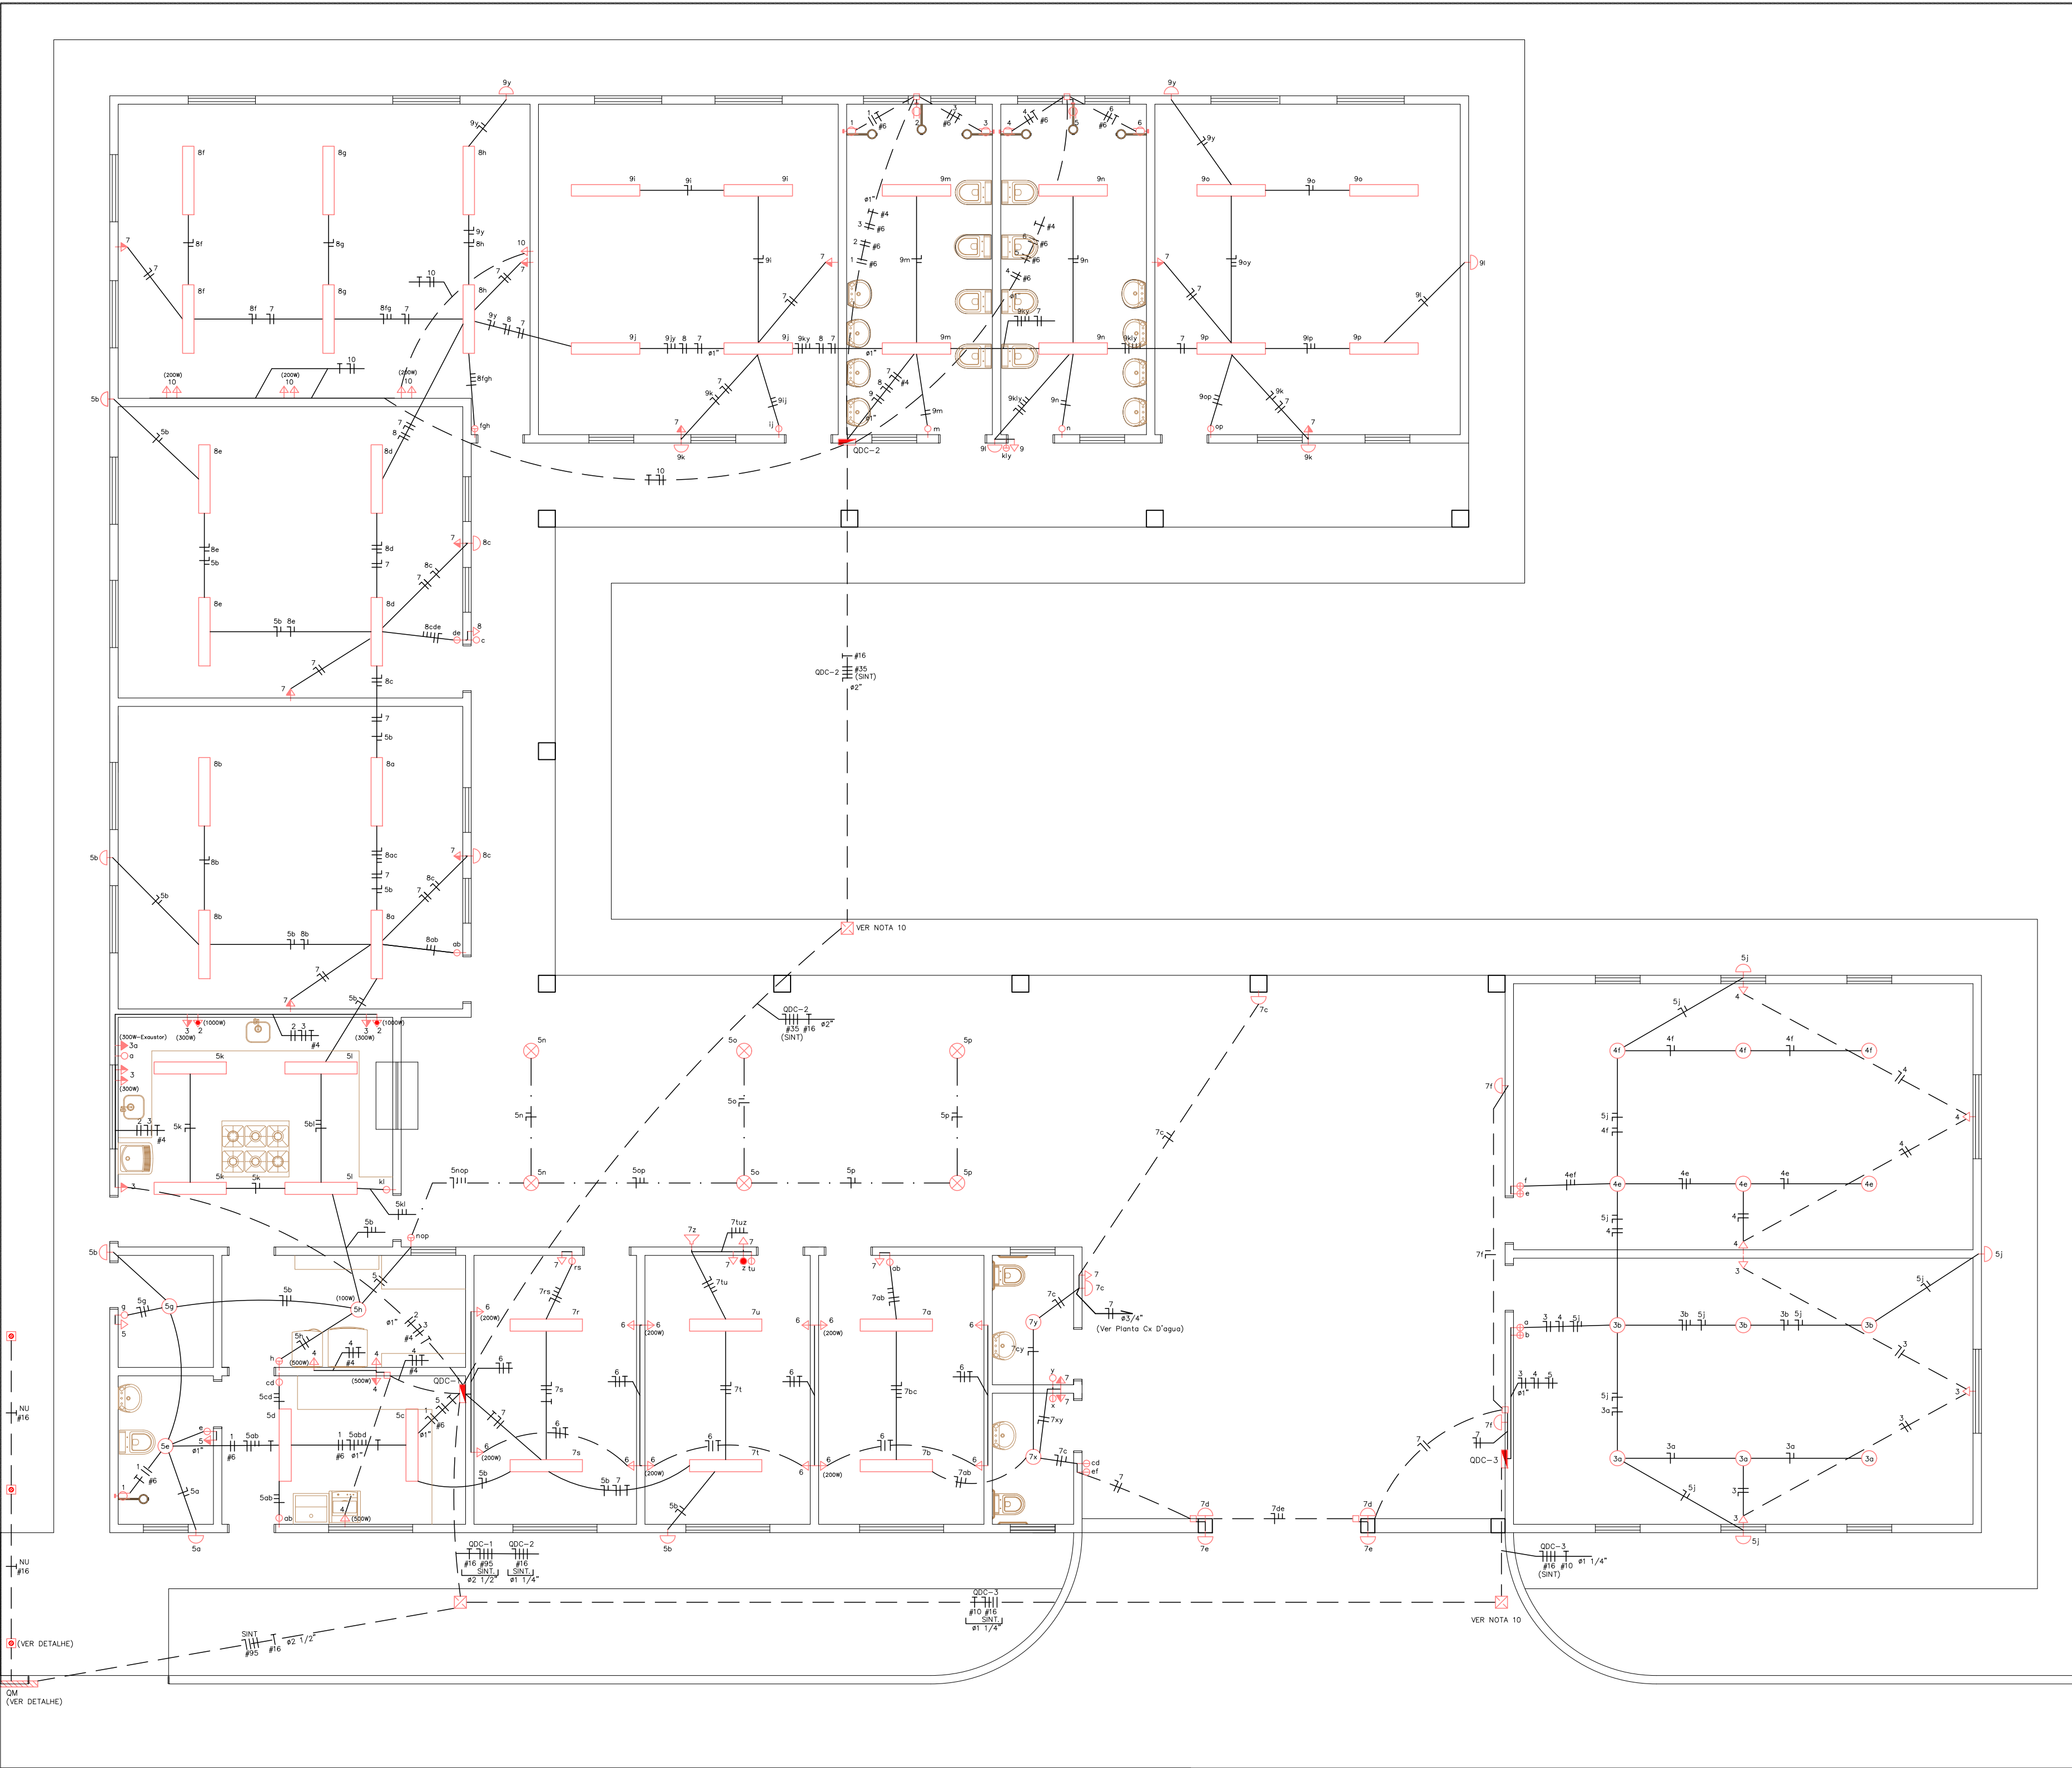


PLANTA TERREO
ESC. 1:50

NOTAS

- 1- LAMPADA INCANDESCENTE NAO COTADA - 60W
- 2- TOMADA NAO COTADA 100W
- 3- CABO/FIO NAO COTADO P/ RETORNO - # 1,5 mm²
- 4- CABO/FIO NAO COTADO P/ FASE, NEUTRO E TERRA - # 2,5 mm²
- 5- ELETRODUTO NAO COTADO - Ø25mm (Ø3/4")
- 6- CAIXA PASSAGEM (CP) NAO COTADA - 4"x4"
- 7- O ATERRAMENTO DO QUADRO MEDIDOR SERA COMPOSTO DE TRES HASTES CANTONEIRAS DE AÇO ZINCADO ESPACADAS ENTRE SI DE 2,40m E INTERLIGADAS C/ CABO DE COBRE NU #16mm²
- 8- A PROTEÇÃO DOS CIRCUITOS 3 E 4/QDC-1 E DO CIRCUITO 7/QDC-2 SERÁ ATRAVÉS DE DISJUNTORES DIFERENCIAIS 25A/30mA
- 9- AS TOMADAS 220V DEVERÃO SER IDENTIFICADAS COM FITAS ADESIVAS
- 10- AS TAMPAS DAS CAIXAS DE PASSAGEM SUBTERRANEAS INSTALADAS EM ÁREAS COM ACESSO DE CRIANÇAS SERÃO LACRADAS COM MASSA DE CIMENTO

LEGENDA

- ⊗ PTO LUZ INCANDESCENTE NO ENGRADAMENTO DO TELHADO (PENDENTE) - H=3,50m
- PTO LUZ INCANDESCENTE NO TETO (CX OCTOGONAL)
- ⤴ PTO LUZ INCANDESCENTE NA PAREDE A 2,30m DO PISO (CX SEXTAVADA)
- ▭ PTO LUZ FLUORESCENTE NO TETO 2x40W (CX OCTOGONAL)
- INTERRUPTOR 1 TECLA A 1,00m DO PISO
- ⊖ IDEM, 2 TECLAS
- ⊖ IDEM, 3 TECLAS
- PULSADOR DE CAMPAINHA
- ⤴ PTO FORÇA BIFASICO A 2,30m DO PISO (CX 2x4)
- ⤴ TOMADA UNIVERSAL A 0,30m DO PISO
- ➔ IDEM, A 1,20m DO PISO
- ➔ IDEM A 2,30 m DO PISO
- ➔ TOMADA UNIVERSAL+TERRA A 0,30m DO PISO (110V)
- ➔ IDEM A 1,20m DO PISO
- ➔ TOMADA 3 POLOS (2F+T) A 0,30m DO PISO (220V)
- ➔ IDEM A 1,20m DO PISO
- ➔ IDEM A 2,30m DO PISO
- ⚠ SIRENE A 2,70m DO PISO (CX 2x4)
- CX PASSAGEM (CP) A 0,30m DO PISO
- IDEM, 0,30m ABAIXO DA LAJE
- CX PASSAGEM (CP) SUBTERRANEA (40x40x50)cm
- QUADRO DISTRIBUICAO DE CIRCUITOS A 1,50m DO PISO
- ▨ QUADRO MEDIDOR - VER DETALHE
- ⦿ CX TIPO P-20 P/ ATERRAMENTO
- ↗ ELETRODUTO SOBE
- ↘ ELETRODUTO DESCE
- ELETRODUTO EM LAJE OU PAREDE
- - - ELETRODUTO NO PISO
- . - FIAÇÃO APARENTE NO ENGRADAMENTO DO TELHADO
- — — CABOS/FIOS TERRA, NEUTRO, FASE, RETORNO SIMPLES E DUPLO

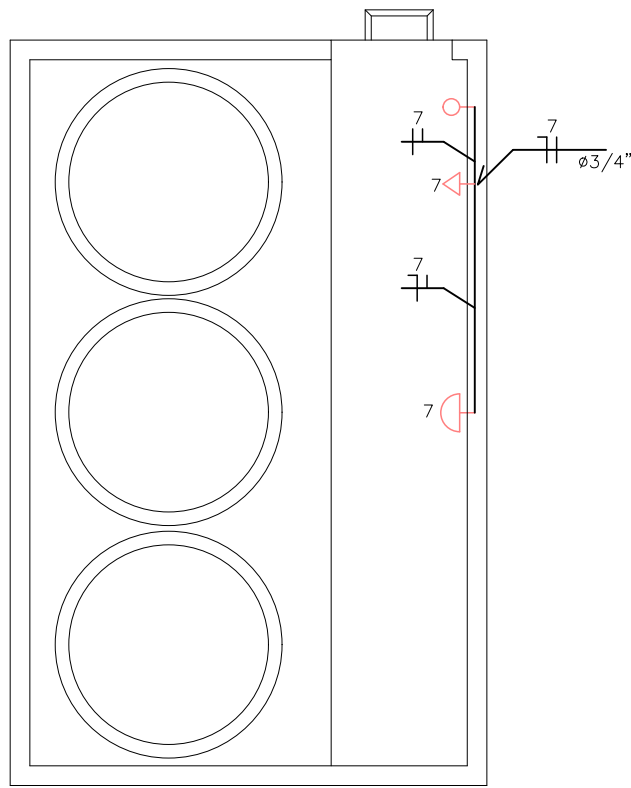

PLANTA CX D'AGUA
ESC. 1:50



OBRA: CONSTRUÇÃO DE ESCOLA MUNICIPAL			
LOCAL: R. AMÉLIO JOSÉ FERREIRA, DISTRITO SERRA DA CANASTRA, MUNICIPIO SÃO ROQUE DE MINAS			
PROJETO ELÉTRICO			
PROPRIETÁRIO:		ASSUNTO:	
PREFEITURA M. DE SÃO ROQUE DE MINAS/MG-CNPJ:18.306.670/0001-04		PLANTAS	
RESPONSÁVEL:		LEGENDA E NOTAS	
BRUNO CÉSAR DA SILVA CORREIA-CREA 168.800/D-MG		DESENHO:	PROJETO:
DATA: FEV/2026		ESCALA: INDICADA	FOLHA: 01/02