




DIAGRAMA TRIFILAR GERAL

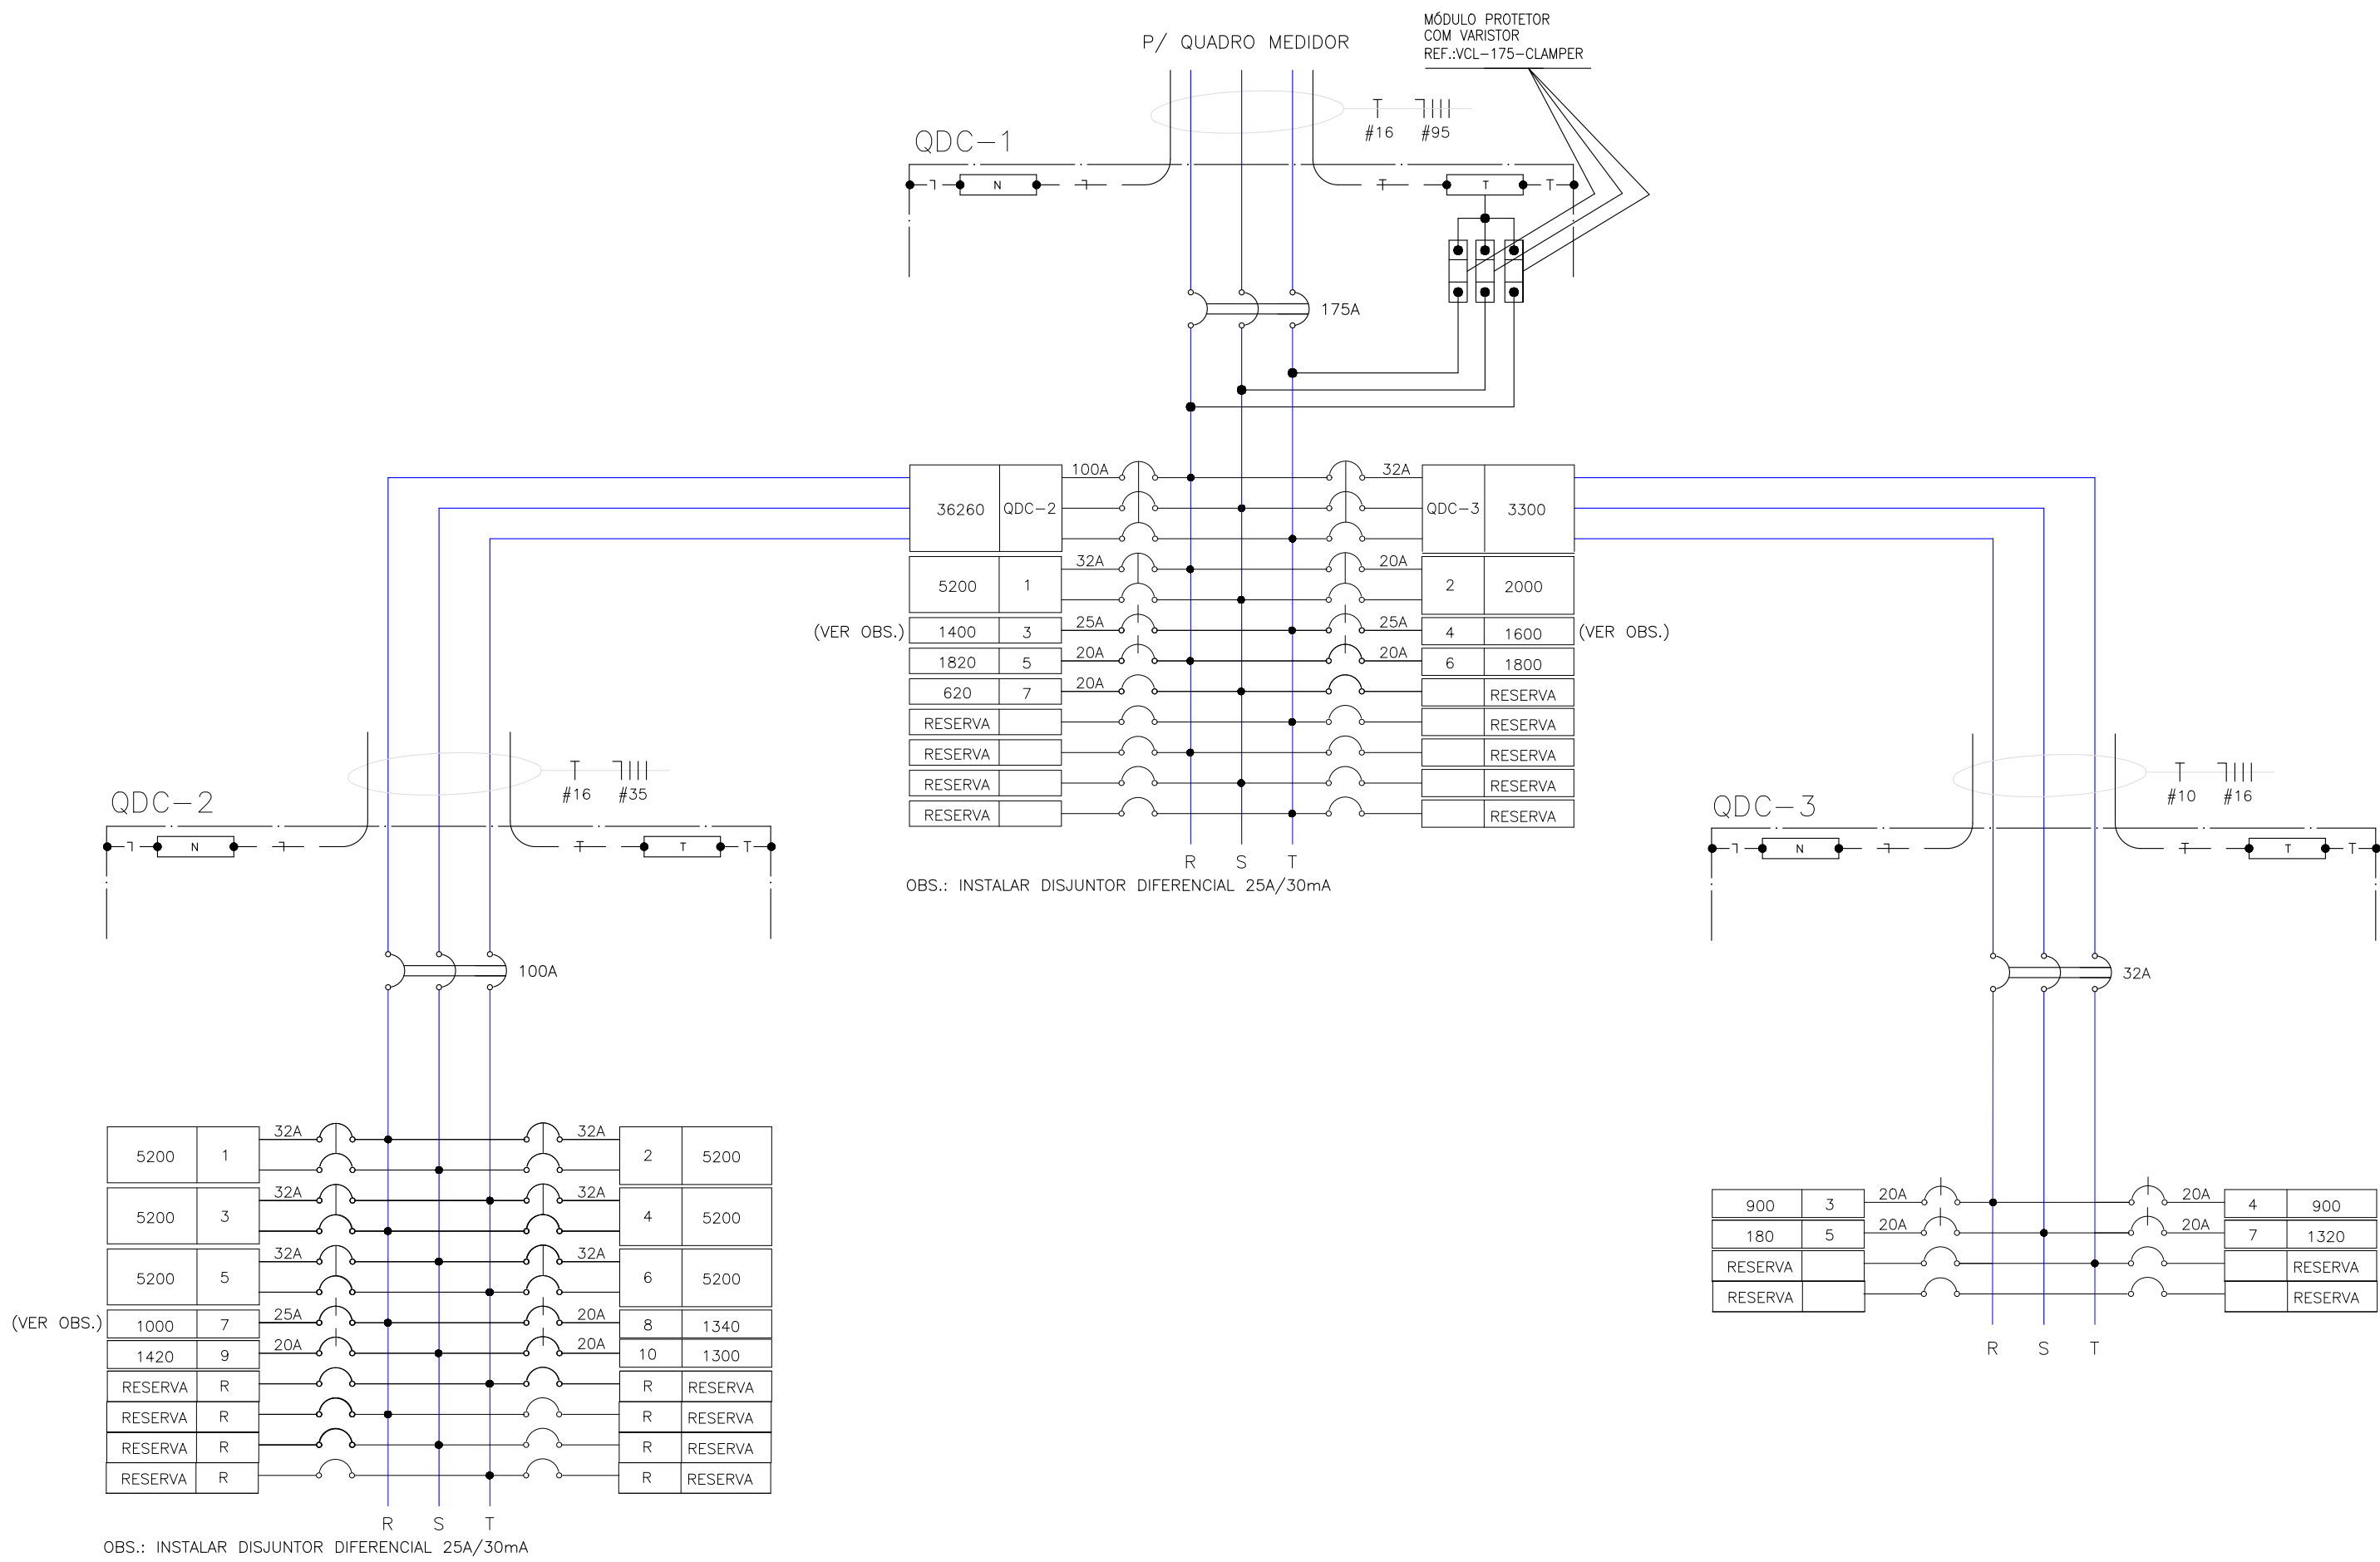


RELAÇÃO DE CARGA																	
CIRC	LAMPADAS			TOMADAS					CH/AQ			CABO	DISJ.	FASES	TOTAL		
	40W	60W	100W	100W	200W	300W	500W	1000W	5200W		(mm²)	(A)	R	S	T	(W)	
QDC-1	1								2	1		6,0	2x32	X	X	5200	(VER OBS.)
	2										2,5	2x20	X	X	X	2000	
	3				2		4				4,0	1x25	X			1400	
	4				1			3			4,0	1x25	X			1600	(VER OBS.)
	5	12	4	9	2						2,5	1x20		X		1820	
	6				6	6					2,5	1x20		X		1800	
	7	8			3						2,5	1x20		X		620	
	QDC-2	52	8		13	6				6		35,0	3x100	X	X	X	36260
QDC-3	4	14	12	11					2		16,0	3x63	X	X	X	3300	CARGA DEMANDADA 62,10kVA
TOTAL	76	26	21	38	12	4	3	2	7		95,0	3x175	X	X	X	54000	
QDC-2	1								1		6,0	2x32	X	X	X	5200	(VER OBS.)
	2								1		6,0	2x32	X	X	X	5200	
	3								1		6,0	2x32	X	X	X	5200	
	4								1		6,0	2x32	X	X	X	5200	
	5								1		6,0	2x32	X	X	X	5200	
	6								1		6,0	2x32	X	X	X	5200	
	7				10						4,0	1x25	X			1000	
	8	28	2		1						2,5	1x20	X			1340	
9	24	6		1						2,5	1x20	X			1420		
10				1	6					2,5	1x20		X		1300		
TOTAL	52	8		13	6				6		35,0	3x100	X	X	X	36080	
QDC-3	2																
	3			6	3						2,5	1x20	X			900	
	4			6	3						2,5	1x20	X			900	
	5		3								2,5	1x20	X			180	
	7	4	11		5						2,5	1x20	X			1320	
	TOTAL	4	14	12	11						16,0	3x63	X	X	X	3300	

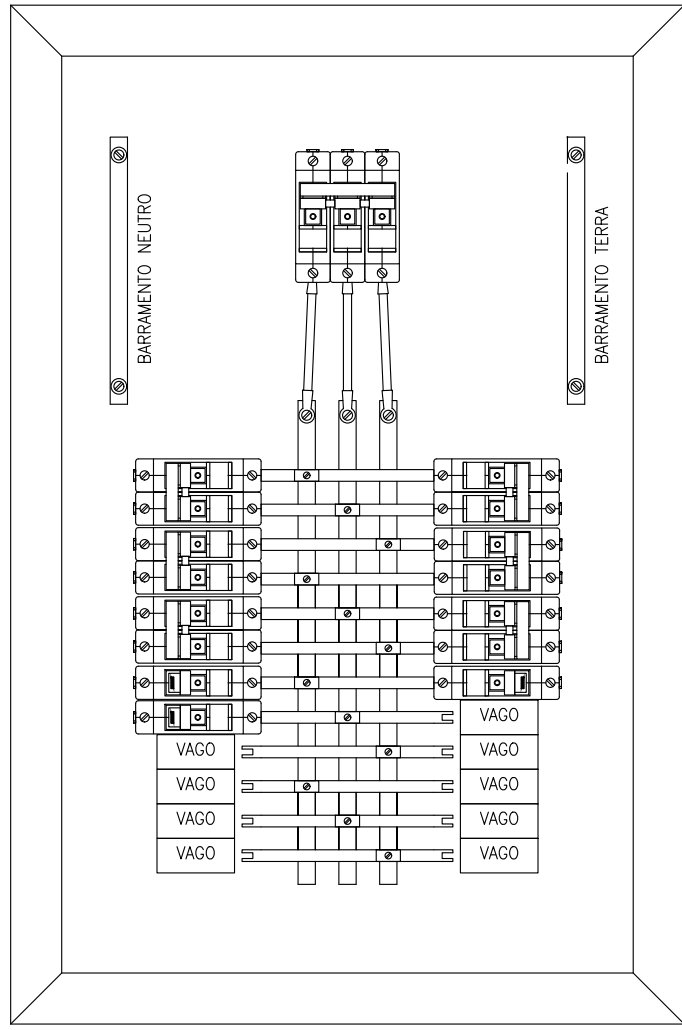


VISTA INTERNA QDC-2
SEM ESCALA

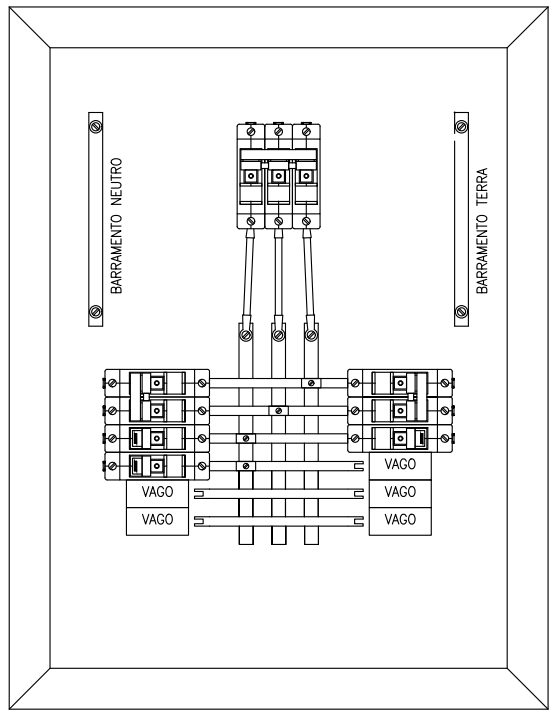

VISTA INTERNA QDC-3
SEM ESCALA

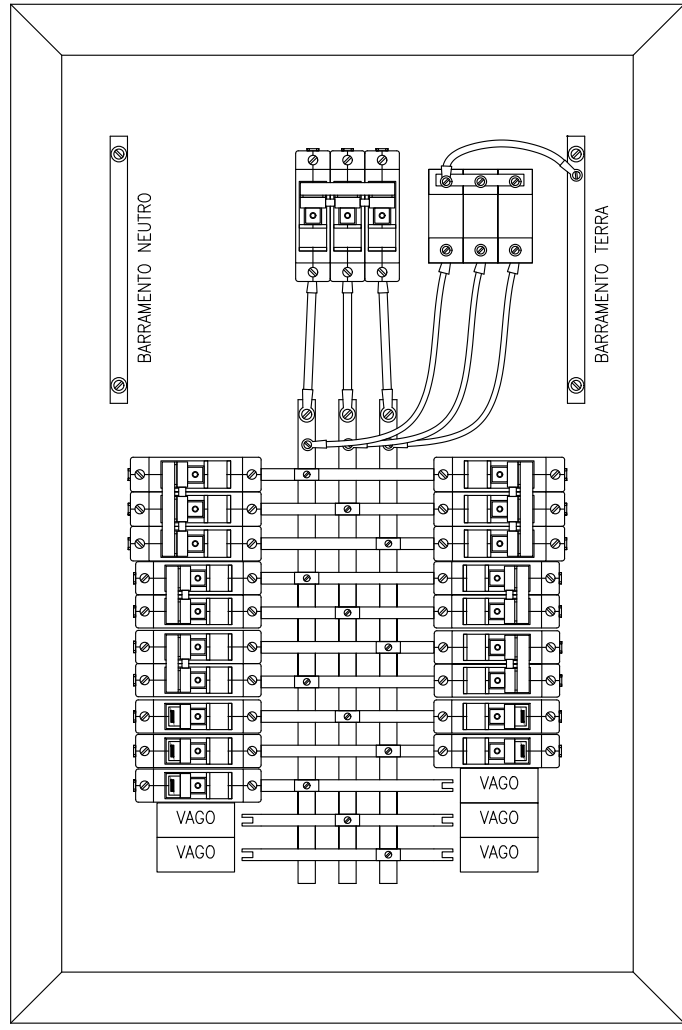


VISTA INTERNA QDC-1
SEM ESCALA

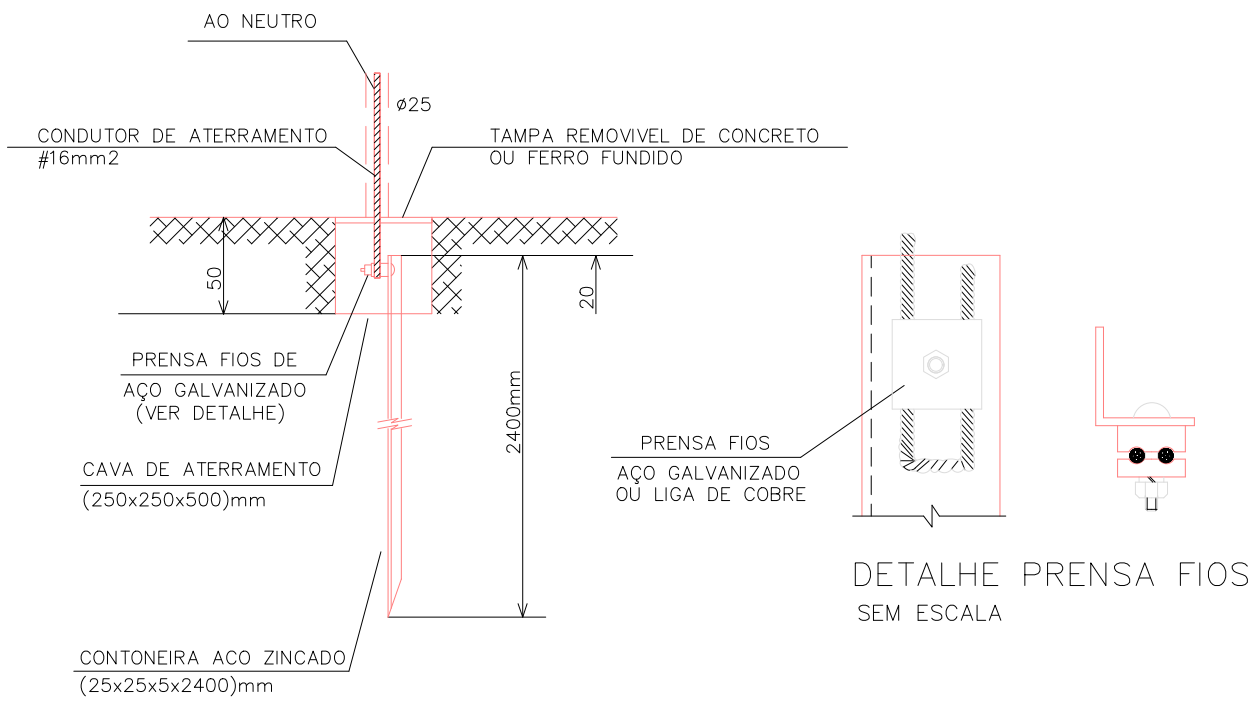

DETALHE CAIXA DE ATERRAMENTO
SEM ESCALA

DIAGRAMA DE ENTRADA

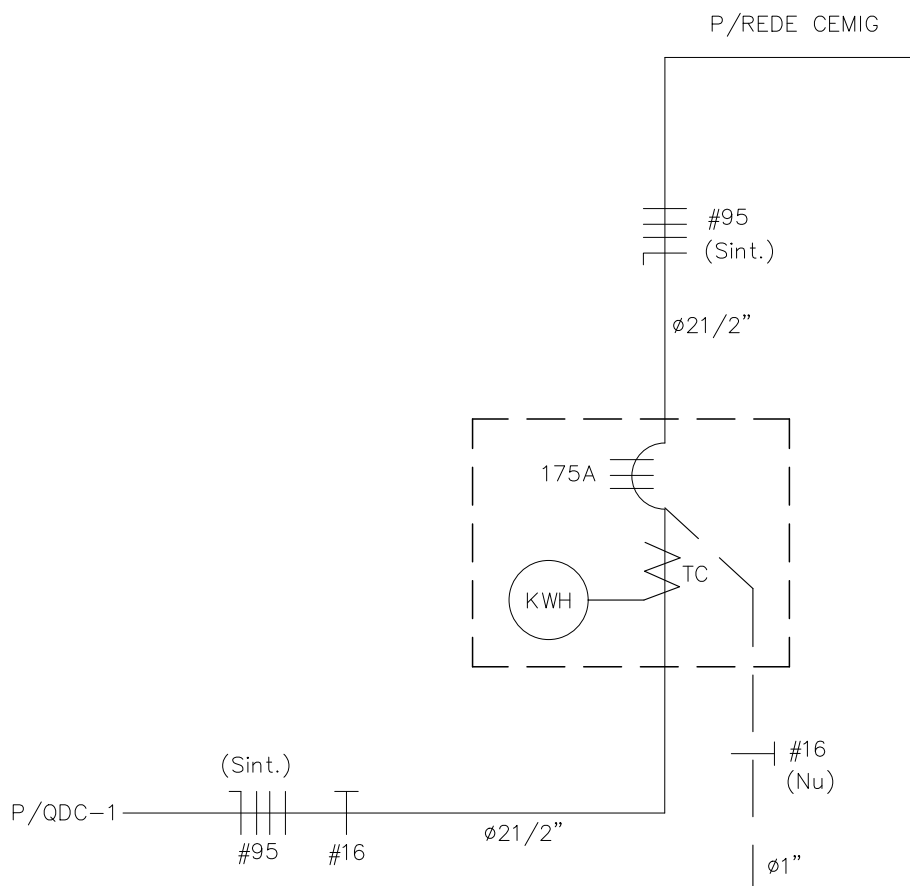

NOTAS / PADRÃO ENTRADA

- O PADRÃO DE ENTRADA DEVE SER MONTADO O MAIS PROXIMO POSSIVEL DA DIVISA COM O PASSEIO PUBLICO
- O CONDUTOR NEUTRO SERA PERFEITAMENTE IDENTIFICADO ATRAVES DA COR AZUL DE SUA ISOLACAO E TERÁ SUA SEÇÃO IGUAL A DOS CONDUTORES FASE.
- O SISTEMA DE ATERRAMENTO SERÁ COMPOSTO DE 3 HASTES TIPO CANTONEIRA (25x25x5x2400)mm, INTERLIGADAS COM CABO #16mm² E ESPAÇADAS ENTRE SI DE 2,40m).
- A ALIMENTAÇÃO DOS DISJUNTORES DEVERÁ SER PELOS BORNES SUPERIORES
- CONDUTOR DE PROTEÇÃO DAS CAIXAS NAS CORES VERDE OU VERDE-AMARELO COM LIGAÇÕES A SEREM FEITAS NO INTERIOR DAS CAIXAS.
- O ENGASTAMENTO DO POSTE GALVANIZADO DEVE SER EM BASE CONCRETADA
- DEVE SER PREVISTAS, NO MINIMO, 5 AMARRAÇÕES DE 8 VOLTAS CADA COM ARAME DE AÇO GALVANIZADO Nº 14 BWG
- USAR POSTE PA3 SE DO MESMO LADO DA REDE E PA6 SE DO LADO OPOSTO
POSTE PA3=Ø102mm - h=4500mm
POSTE PA6=Ø127mm - h=7000mm

DETALHE DO PADRÃO DE ENTRADA
SEM ESCALA

