


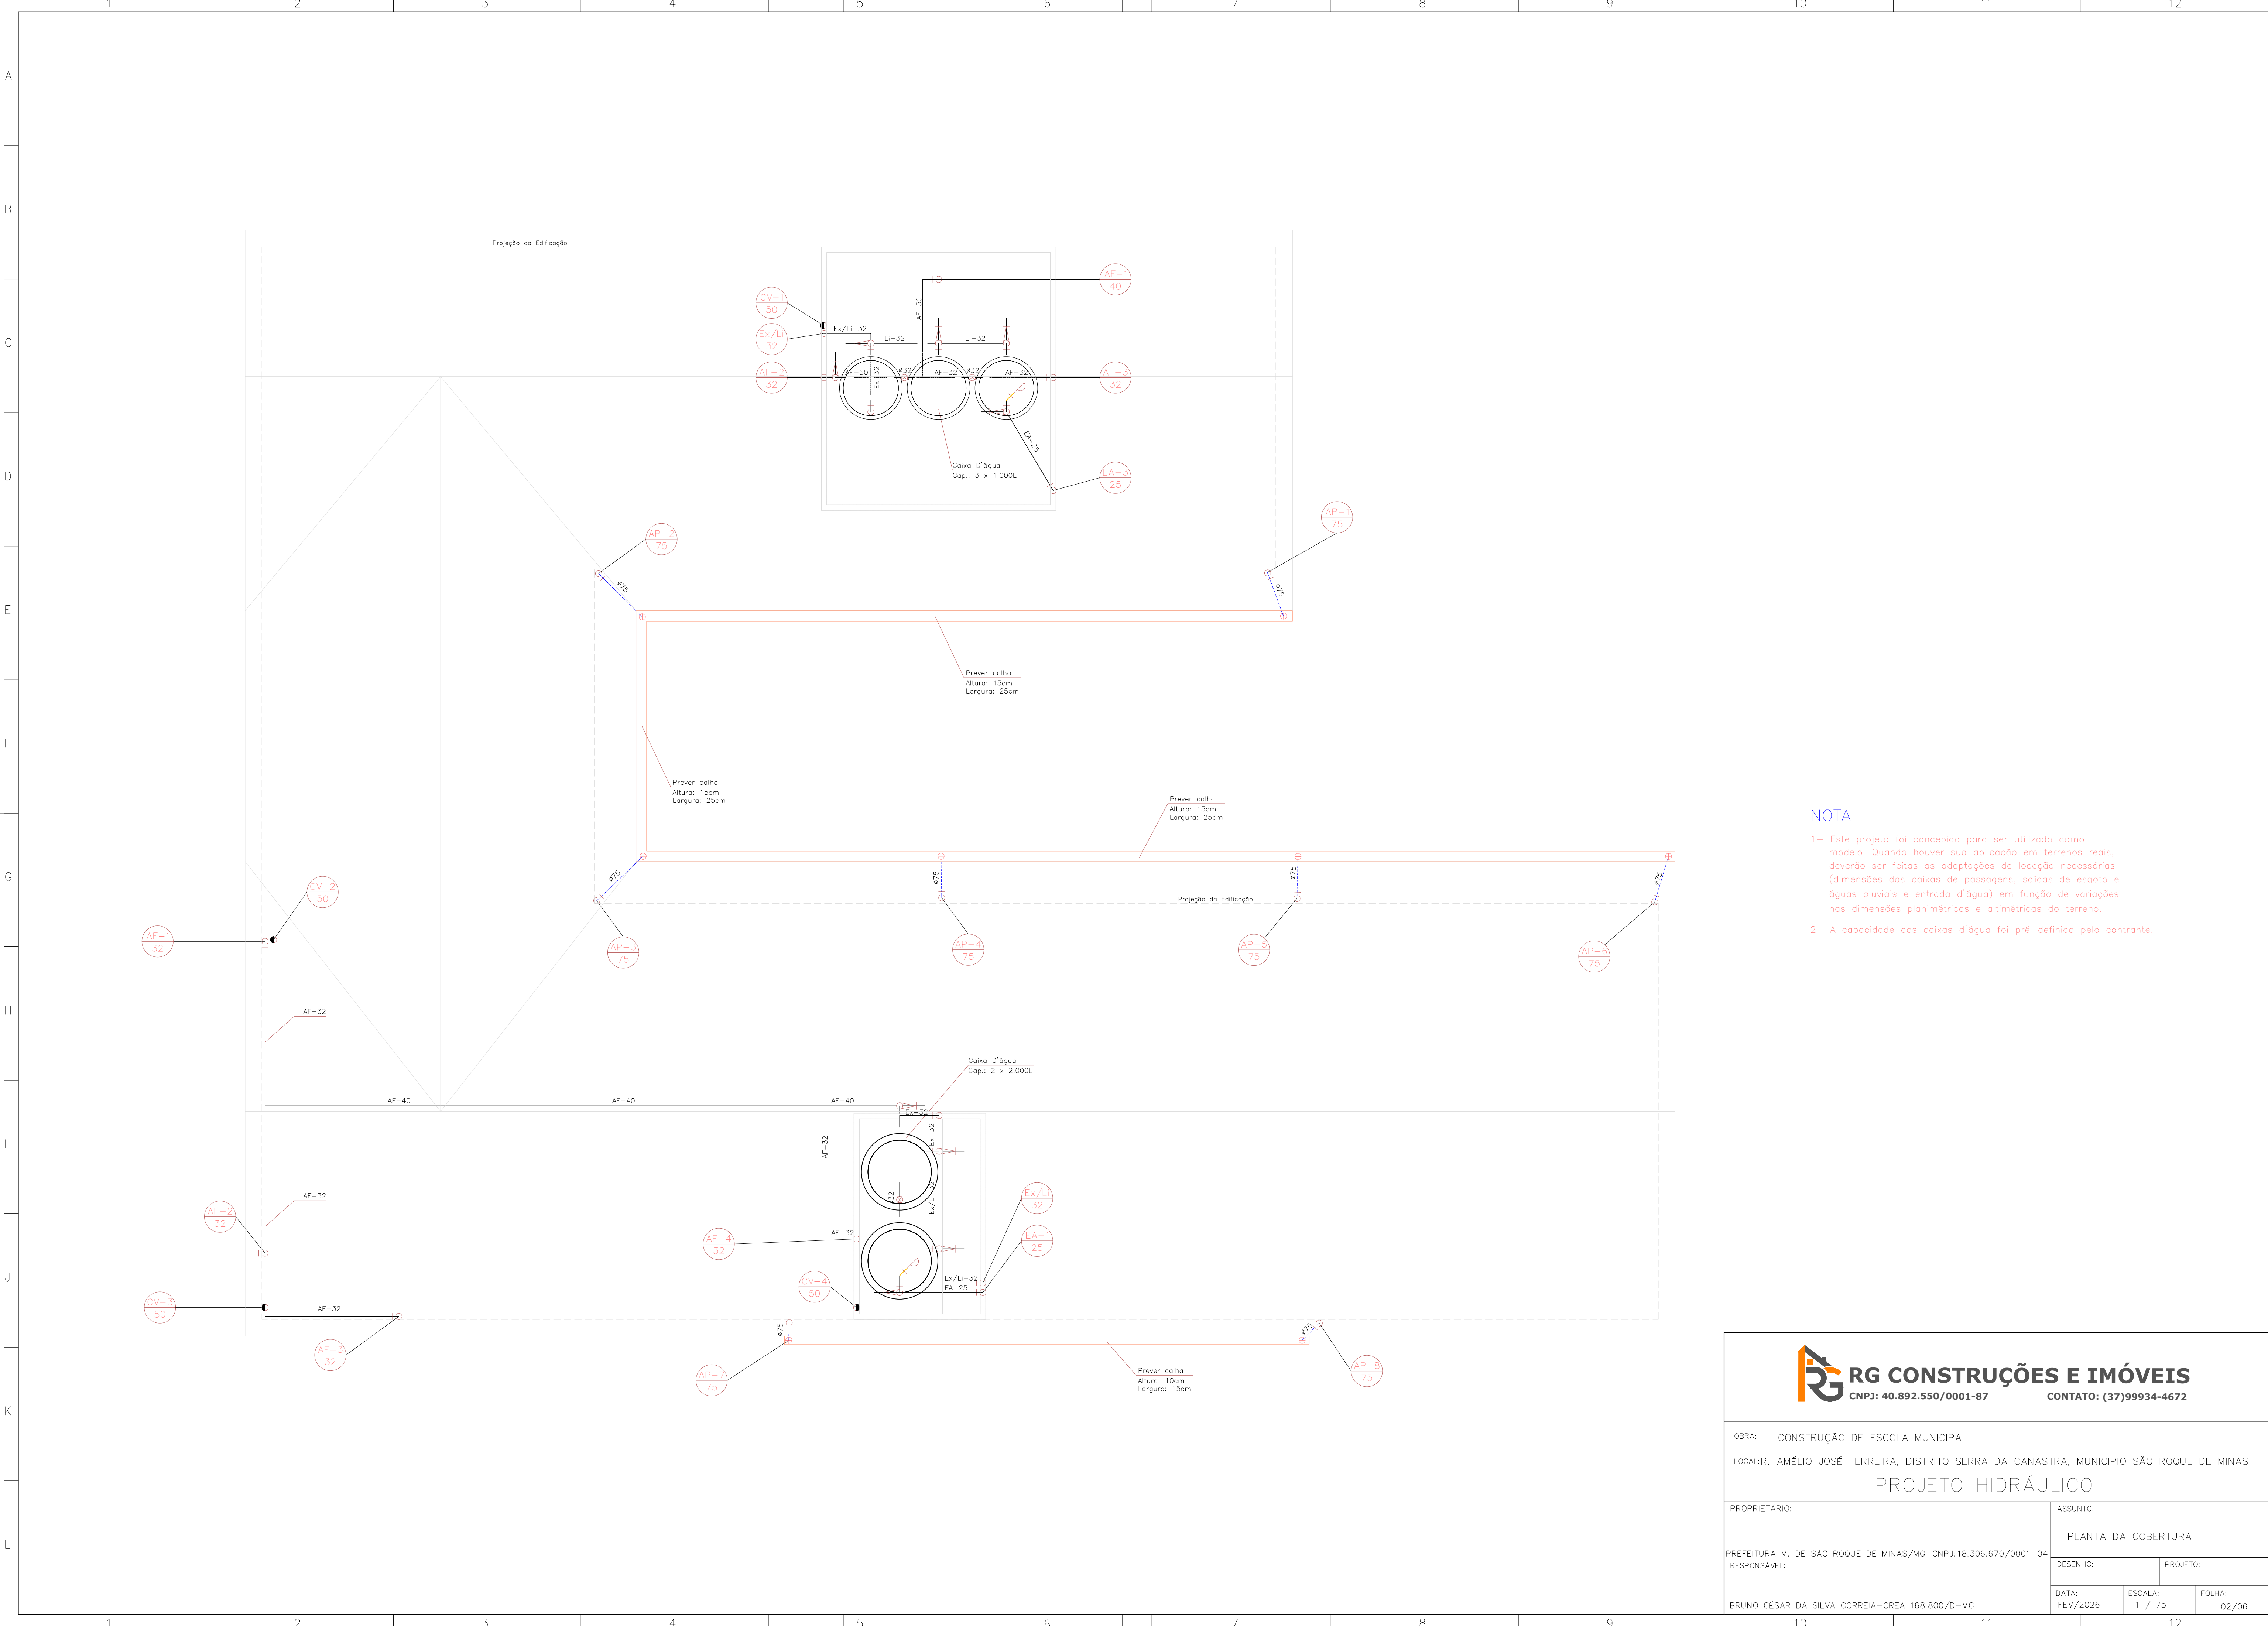

NOTA

- 1- Este projeto foi concebido para ser utilizado como modelo. Quando houver sua aplicação em terrenos reais, deverão ser feitas as adaptações de locação necessárias (dimensões das caixas de passagens, saídas de esgoto e águas pluviais e entrada d'água) em função de variações nas dimensões planimétricas e altimétricas do terreno.
- 2- A capacidade das caixas d'água foi pré-definida pelo contrante.



|                                                                                       |  |                     |                |
|---------------------------------------------------------------------------------------|--|---------------------|----------------|
| OBRA: CONSTRUÇÃO DE ESCOLA MUNICIPAL                                                  |  |                     |                |
| LOCAL: AMÉLIO JOSÉ FERREIRA, DISTRITO SERRA DA CANASTRA, MUNICÍPIO SÃO ROQUE DE MINAS |  |                     |                |
| PROJETO HIDRÁULICO                                                                    |  |                     |                |
| PROPRIETÁRIO:                                                                         |  | ASSUNTO:            |                |
| PREFEITURA M. DE SÃO ROQUE DE MINAS/MG-CNPJ:18.306.670/0001-04                        |  | PLANTA DA COBERTURA |                |
| RESPONSÁVEL:                                                                          |  | DESENHO:            | PROJETO:       |
| BRUNO CÉSAR DA SILVA CORREIA-CREA 168.800/D-MG                                        |  | DATA: FEV/2026      | ESCALA: 1 / 75 |
|                                                                                       |  | FOLHA:              | 02/06          |