


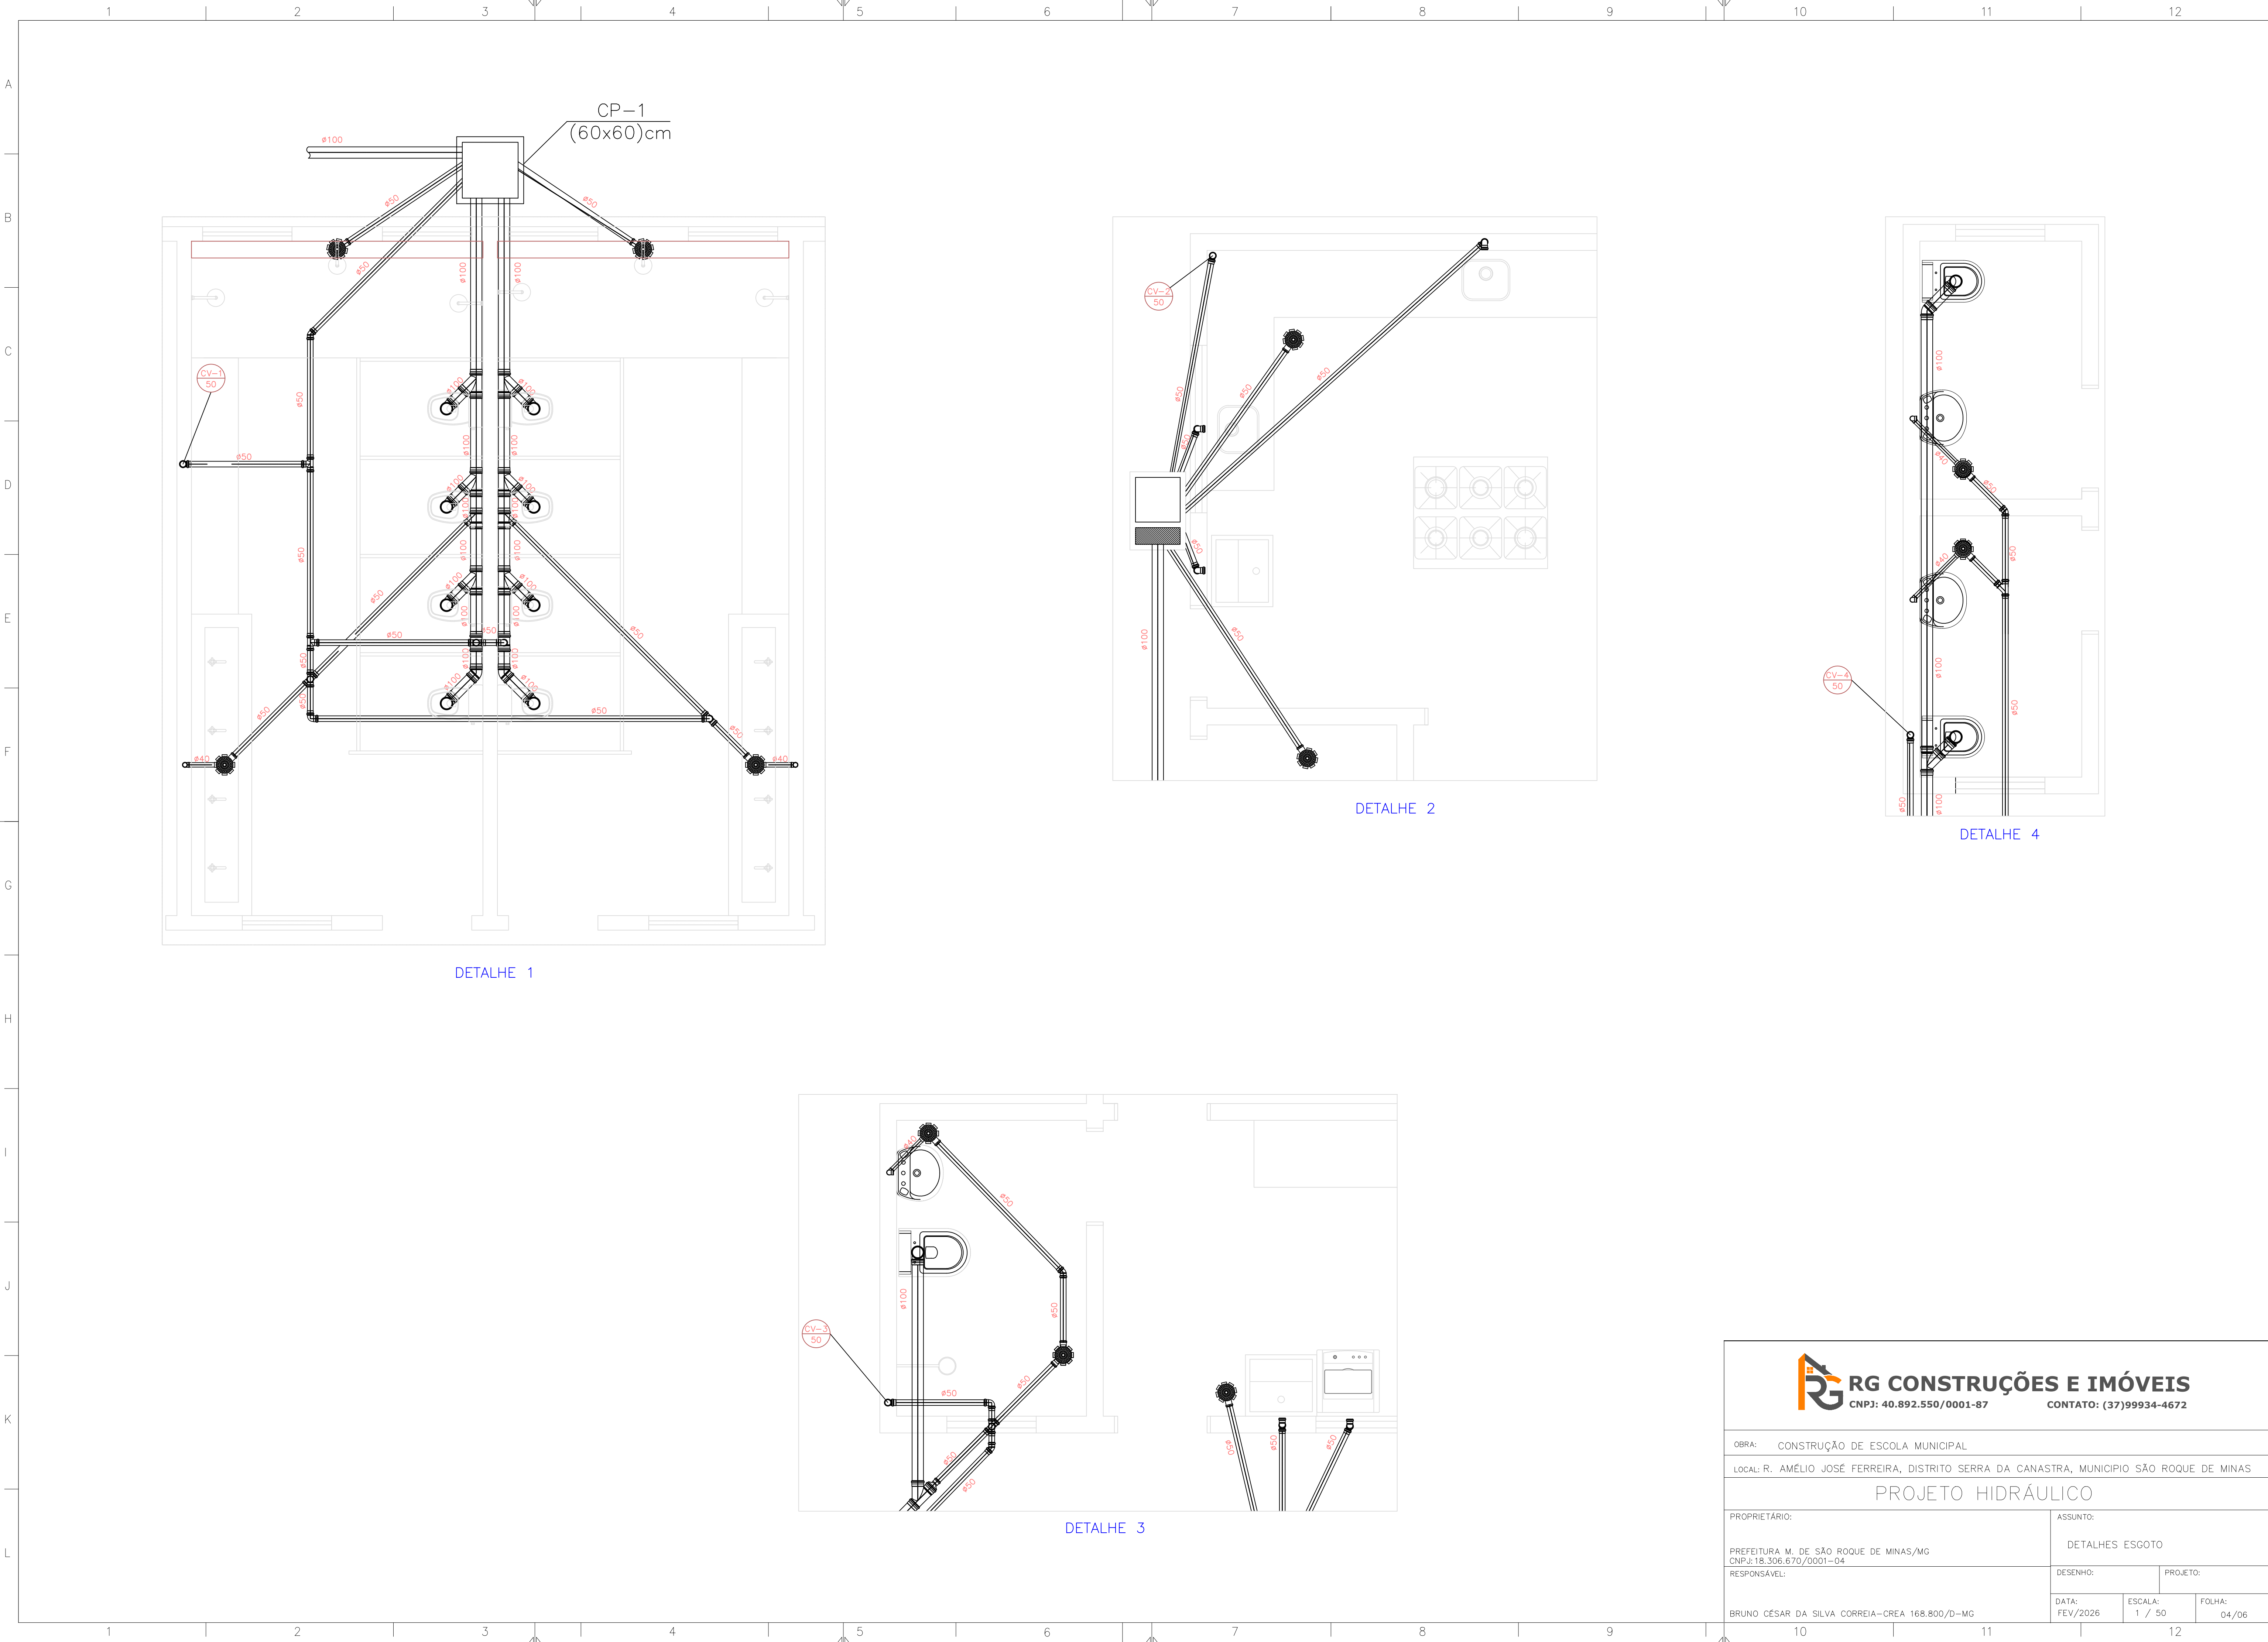

DETALHE 1

DETALHE 2

DETALHE 4

DETALHE 3



RG CONSTRUÇÕES E IMÓVEIS
CNPJ: 40.892.550/0001-87
CONTATO: (37)99934-4672

OBRA: CONSTRUÇÃO DE ESCOLA MUNICIPAL			
LOCAL: R. AMÉLIO JOSÉ FERREIRA, DISTRITO SERRA DA CANASTRA, MUNICIPIO SÃO ROQUE DE MINAS			
PROJETO HIDRÁULICO			
PROPRIETÁRIO:		ASSUNTO:	
PREFEITURA M. DE SÃO ROQUE DE MINAS/MG CNPJ: 18.306.670/0001-04		DETALHES ESGOTO	
RESPONSÁVEL:		DESENHO:	PROJETO:
BRUNO CÉSAR DA SILVA CORREIA-CREA 168.800/D-MG		DATA: FEV/2026	ESCALA: 1 / 50
		FOLHA:	04/06