


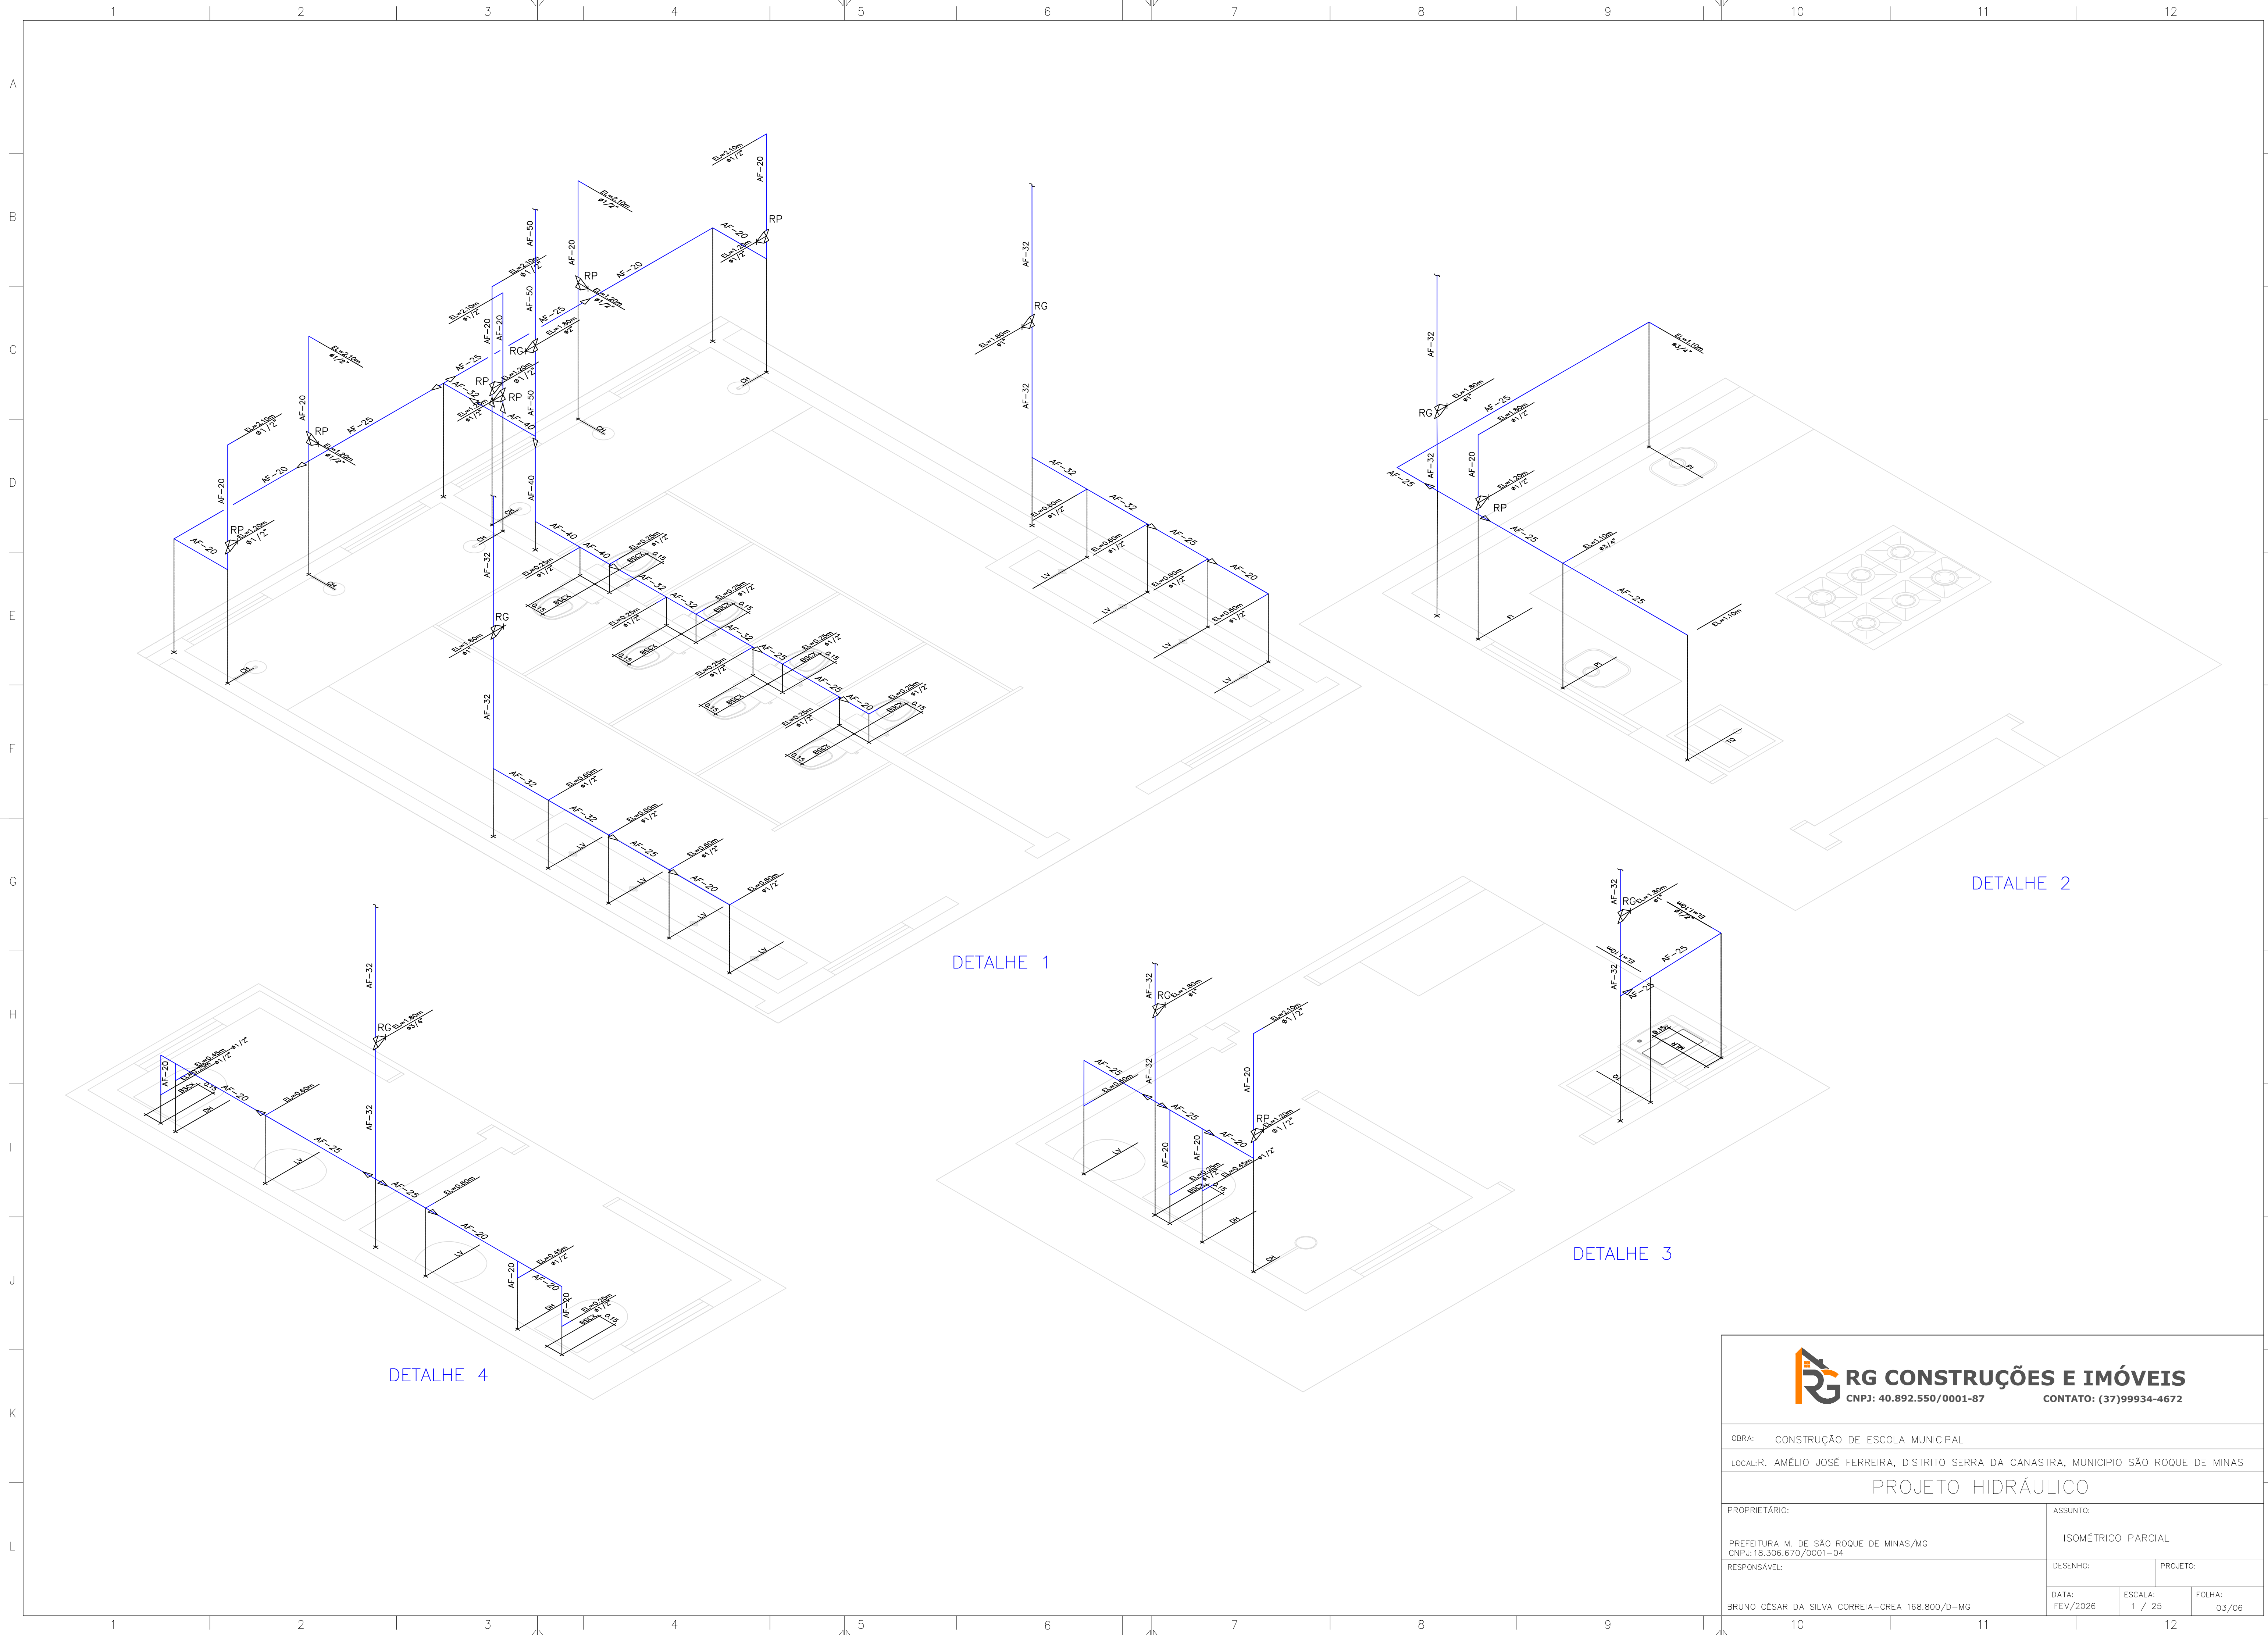

DETALHE 1

DETALHE 2

DETALHE 3

DETALHE 4

**RG CONSTRUÇÕES E IMÓVEIS**
CNPJ: 40.892.550/0001-87 CONTATO: (37)99934-4672

OBRA: CONSTRUÇÃO DE ESCOLA MUNICIPAL

LOCAL: R. AMÉLIO JOSÉ FERREIRA, DISTRITO SERRA DA CANASTRA, MUNICÍPIO SÃO ROQUE DE MINAS

PROJETO HIDRÁULICO

PROPRIETÁRIO:		ASSUNTO:	
PREFEITURA M. DE SÃO ROQUE DE MINAS/MG CNPJ: 18.306.670/0001-04		ISOMÉTRICO PARCIAL	
RESPONSÁVEL:		DESENHO:	PROJETO:
BRUNO CÉSAR DA SILVA CORREIA-CREA 168.800/D-MG		DATA: FEV/2026	ESCALA: 1 / 25
		FOLHA: 03/06	