


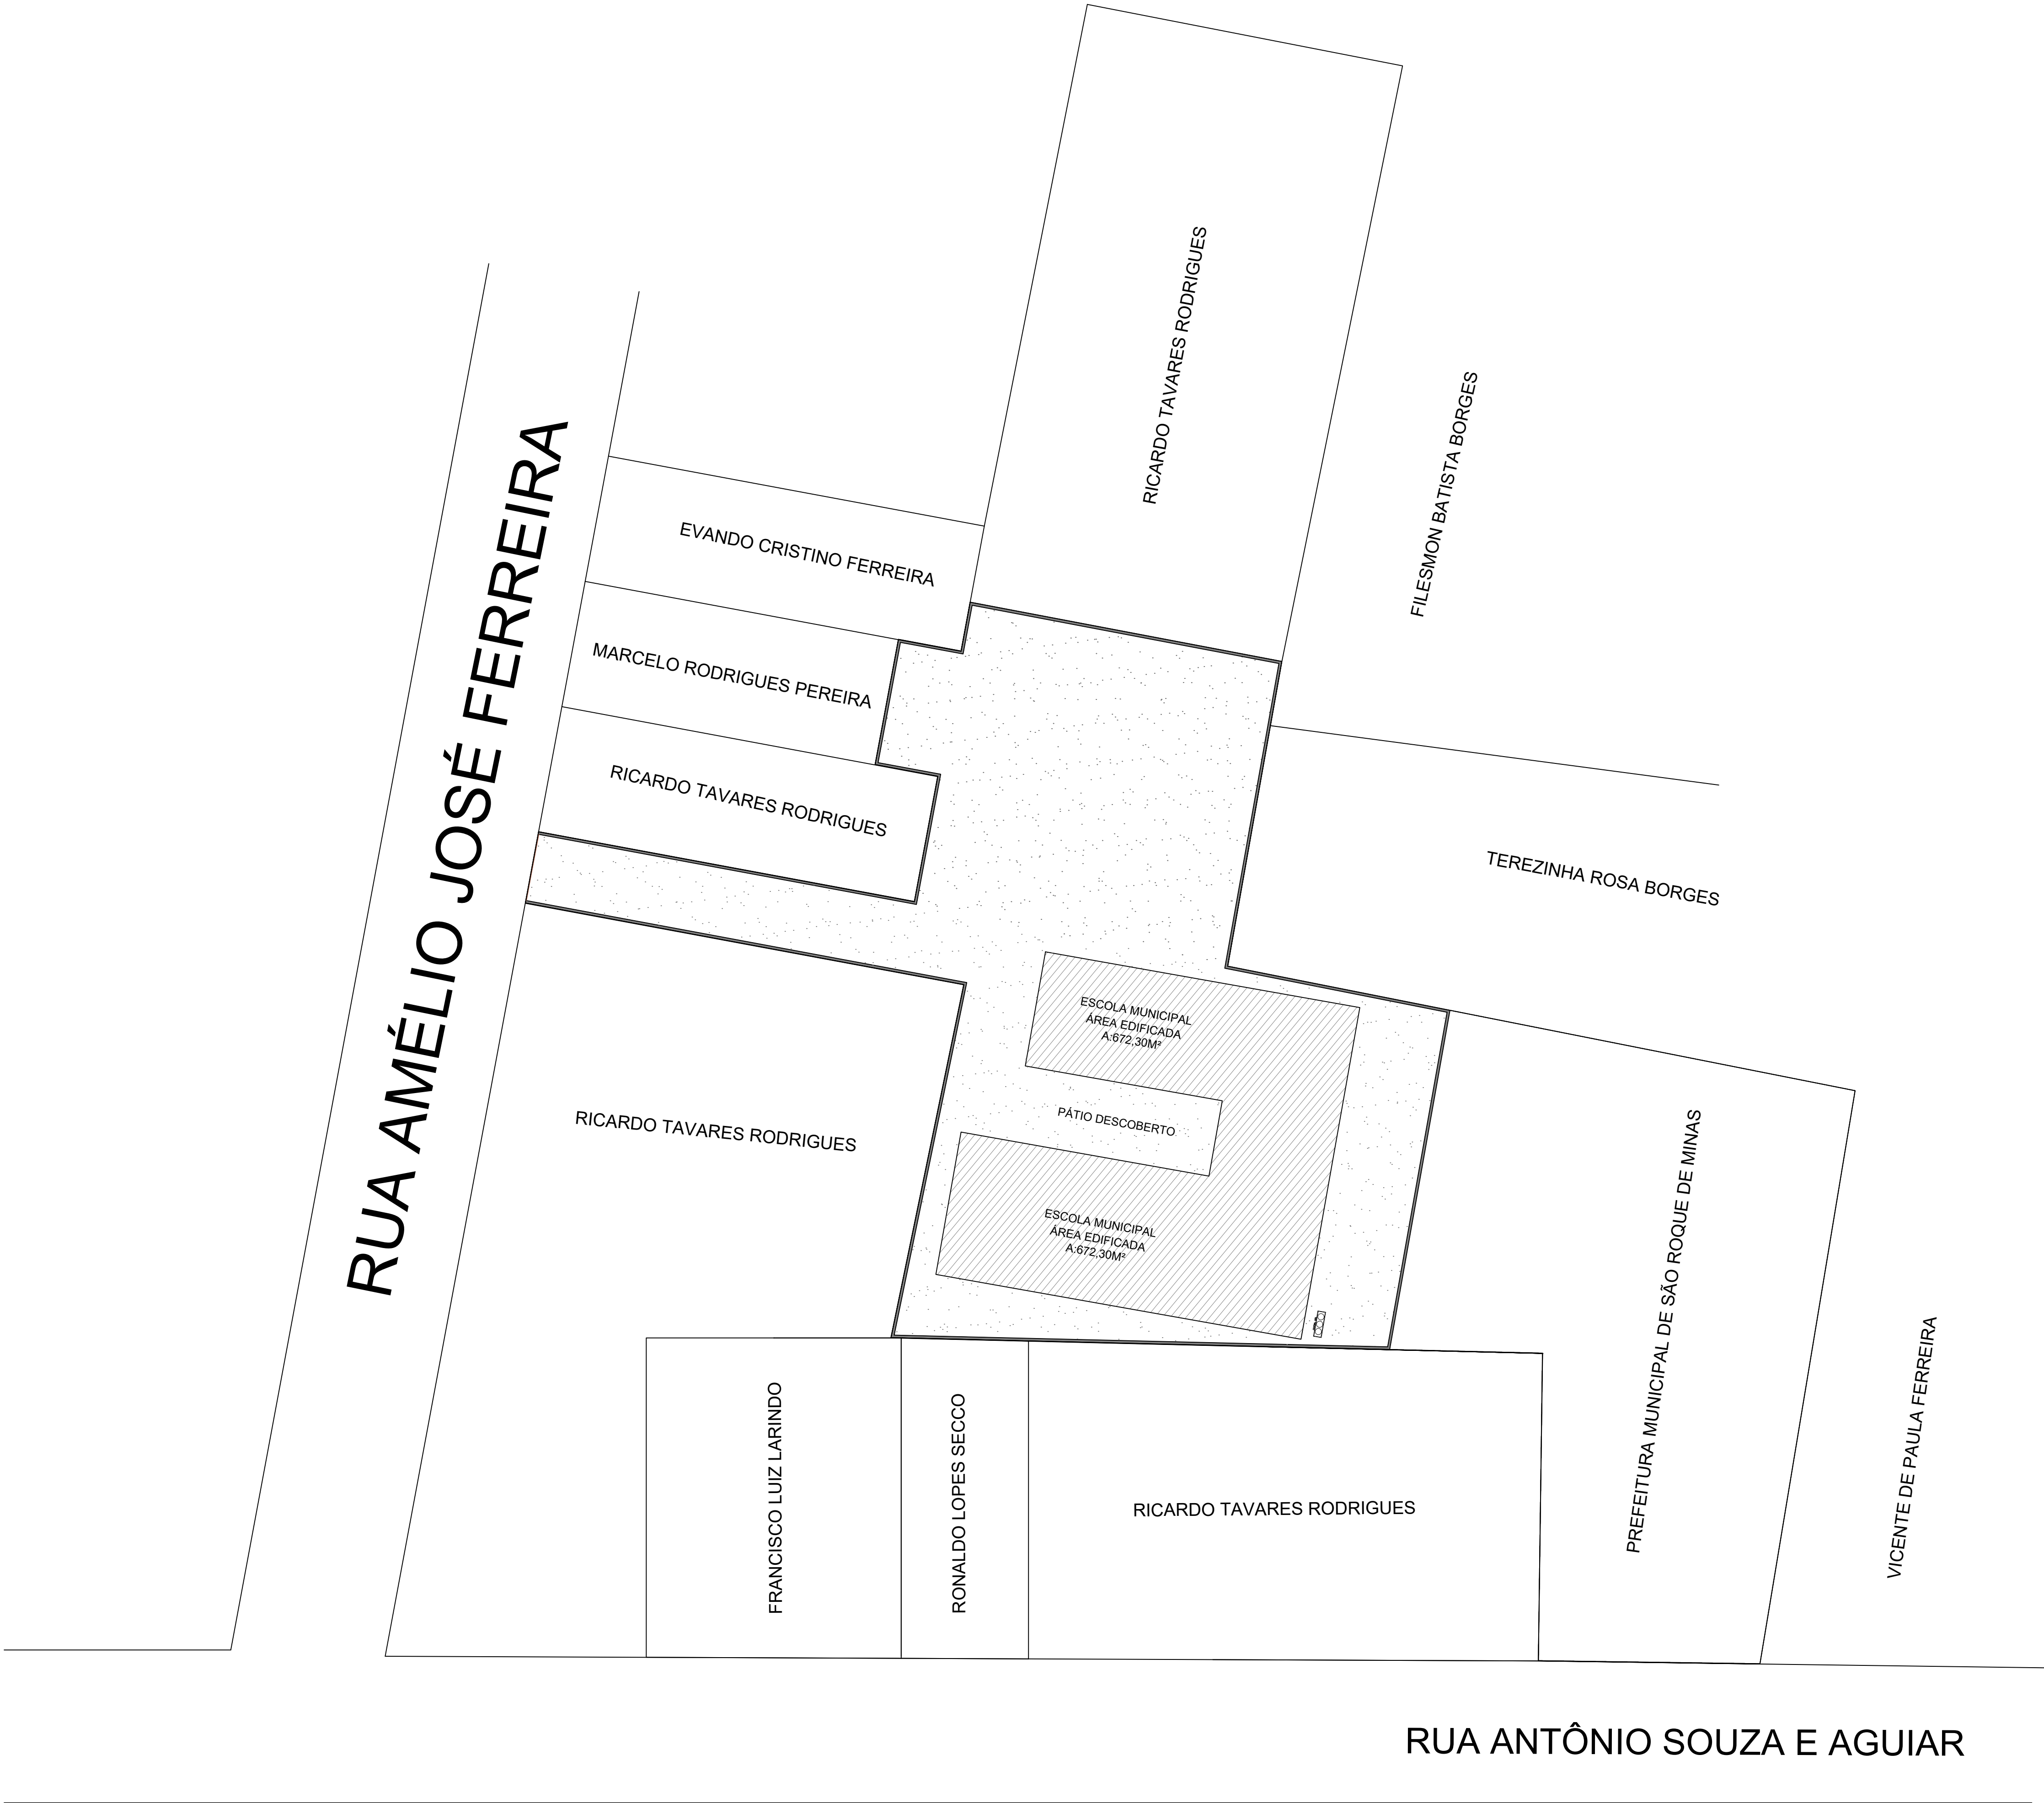


NOTA TÉCNICA – SITUAÇÃO DA ÁREA

Informamos que não há edificação escolar existente implantada no terreno objeto deste projeto. A área indicada na presente planta de localização corresponde a um lote livre, destinado exclusivamente à implantação de uma nova unidade escolar, conforme diretrizes do projeto apresentado.

Esclarece-se que a representação gráfica constante na prancha refere-se à edificação projetada, não correspondendo a construção existente no local.

GEORREFERENCIAMENTO

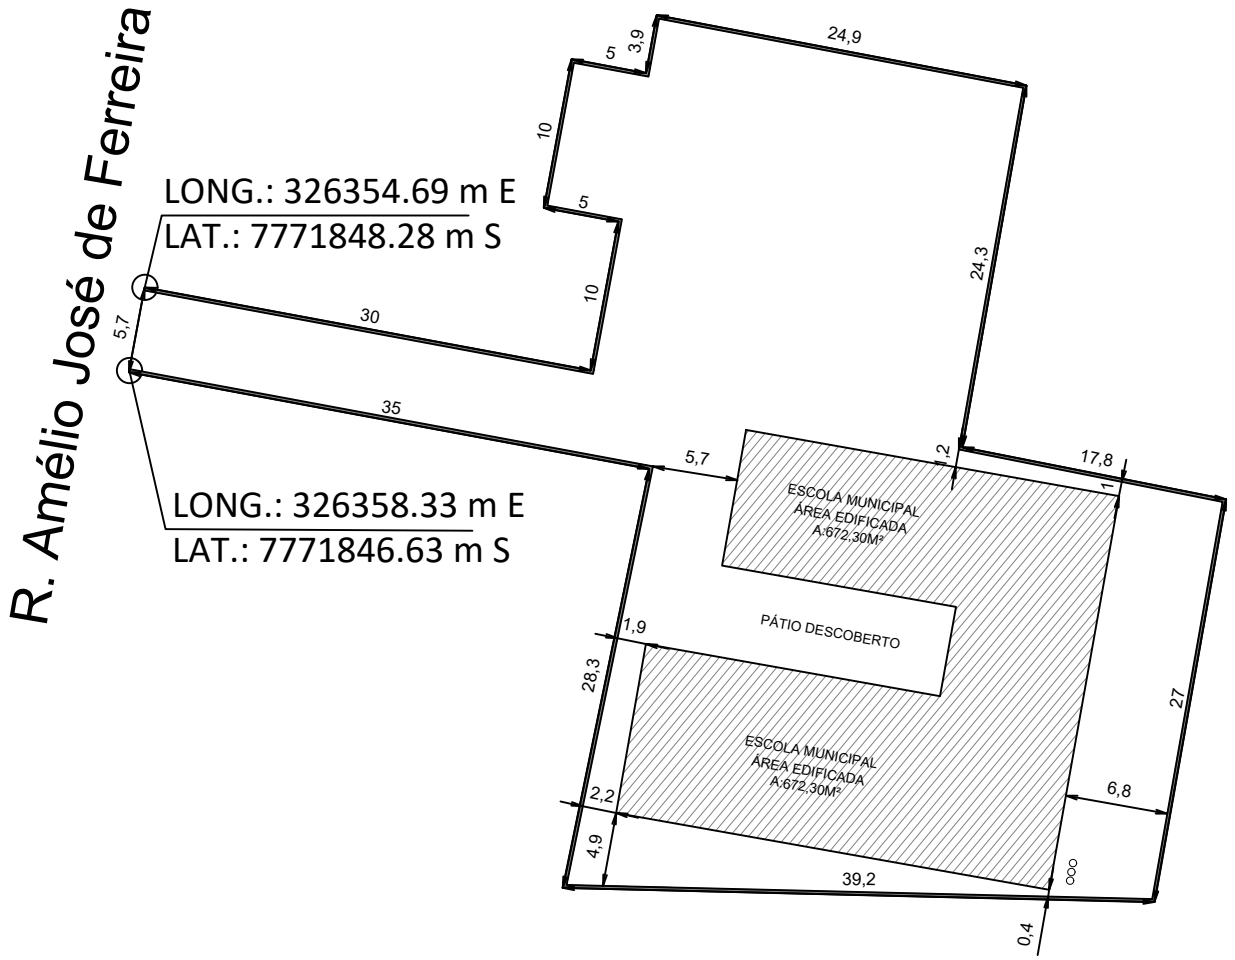

LOCALIZAÇÃO



RG CONSTRUÇÕES E IMÓVEIS CNPJ: 40.892.550/0001-87CONTATO: (37)99934-4672	
CONSTRUÇÃO DA ESCOLA MUNICIPAL DO DISTRITO SERRA DA CANASTRA	
PROPRIETÁRIO	RESPONSÁVEL TÉCNICO
PREFEITURA MUNICIPAL DE SÃO ROQUE DE MINAS/MG CNPJ: 18.306.670/0001-04	BRUNO CÉSAR DA SILVA CORREIA CREA: 168.800/D
ENDEREÇO DA OBRA	
RUA AMÉLIO JOSÉ FERREIRA, DISTRITO DA SERRA DA CANASTRA, MUNICÍPIO DE SÃO ROQUE DE MINAS/MG - 37928-000	
ESCALA	DATA
1:500	ABRIL/2026
CONTEÚDO	PRANCHA
PLANTA DE LOCALIZAÇÃO	1/1