



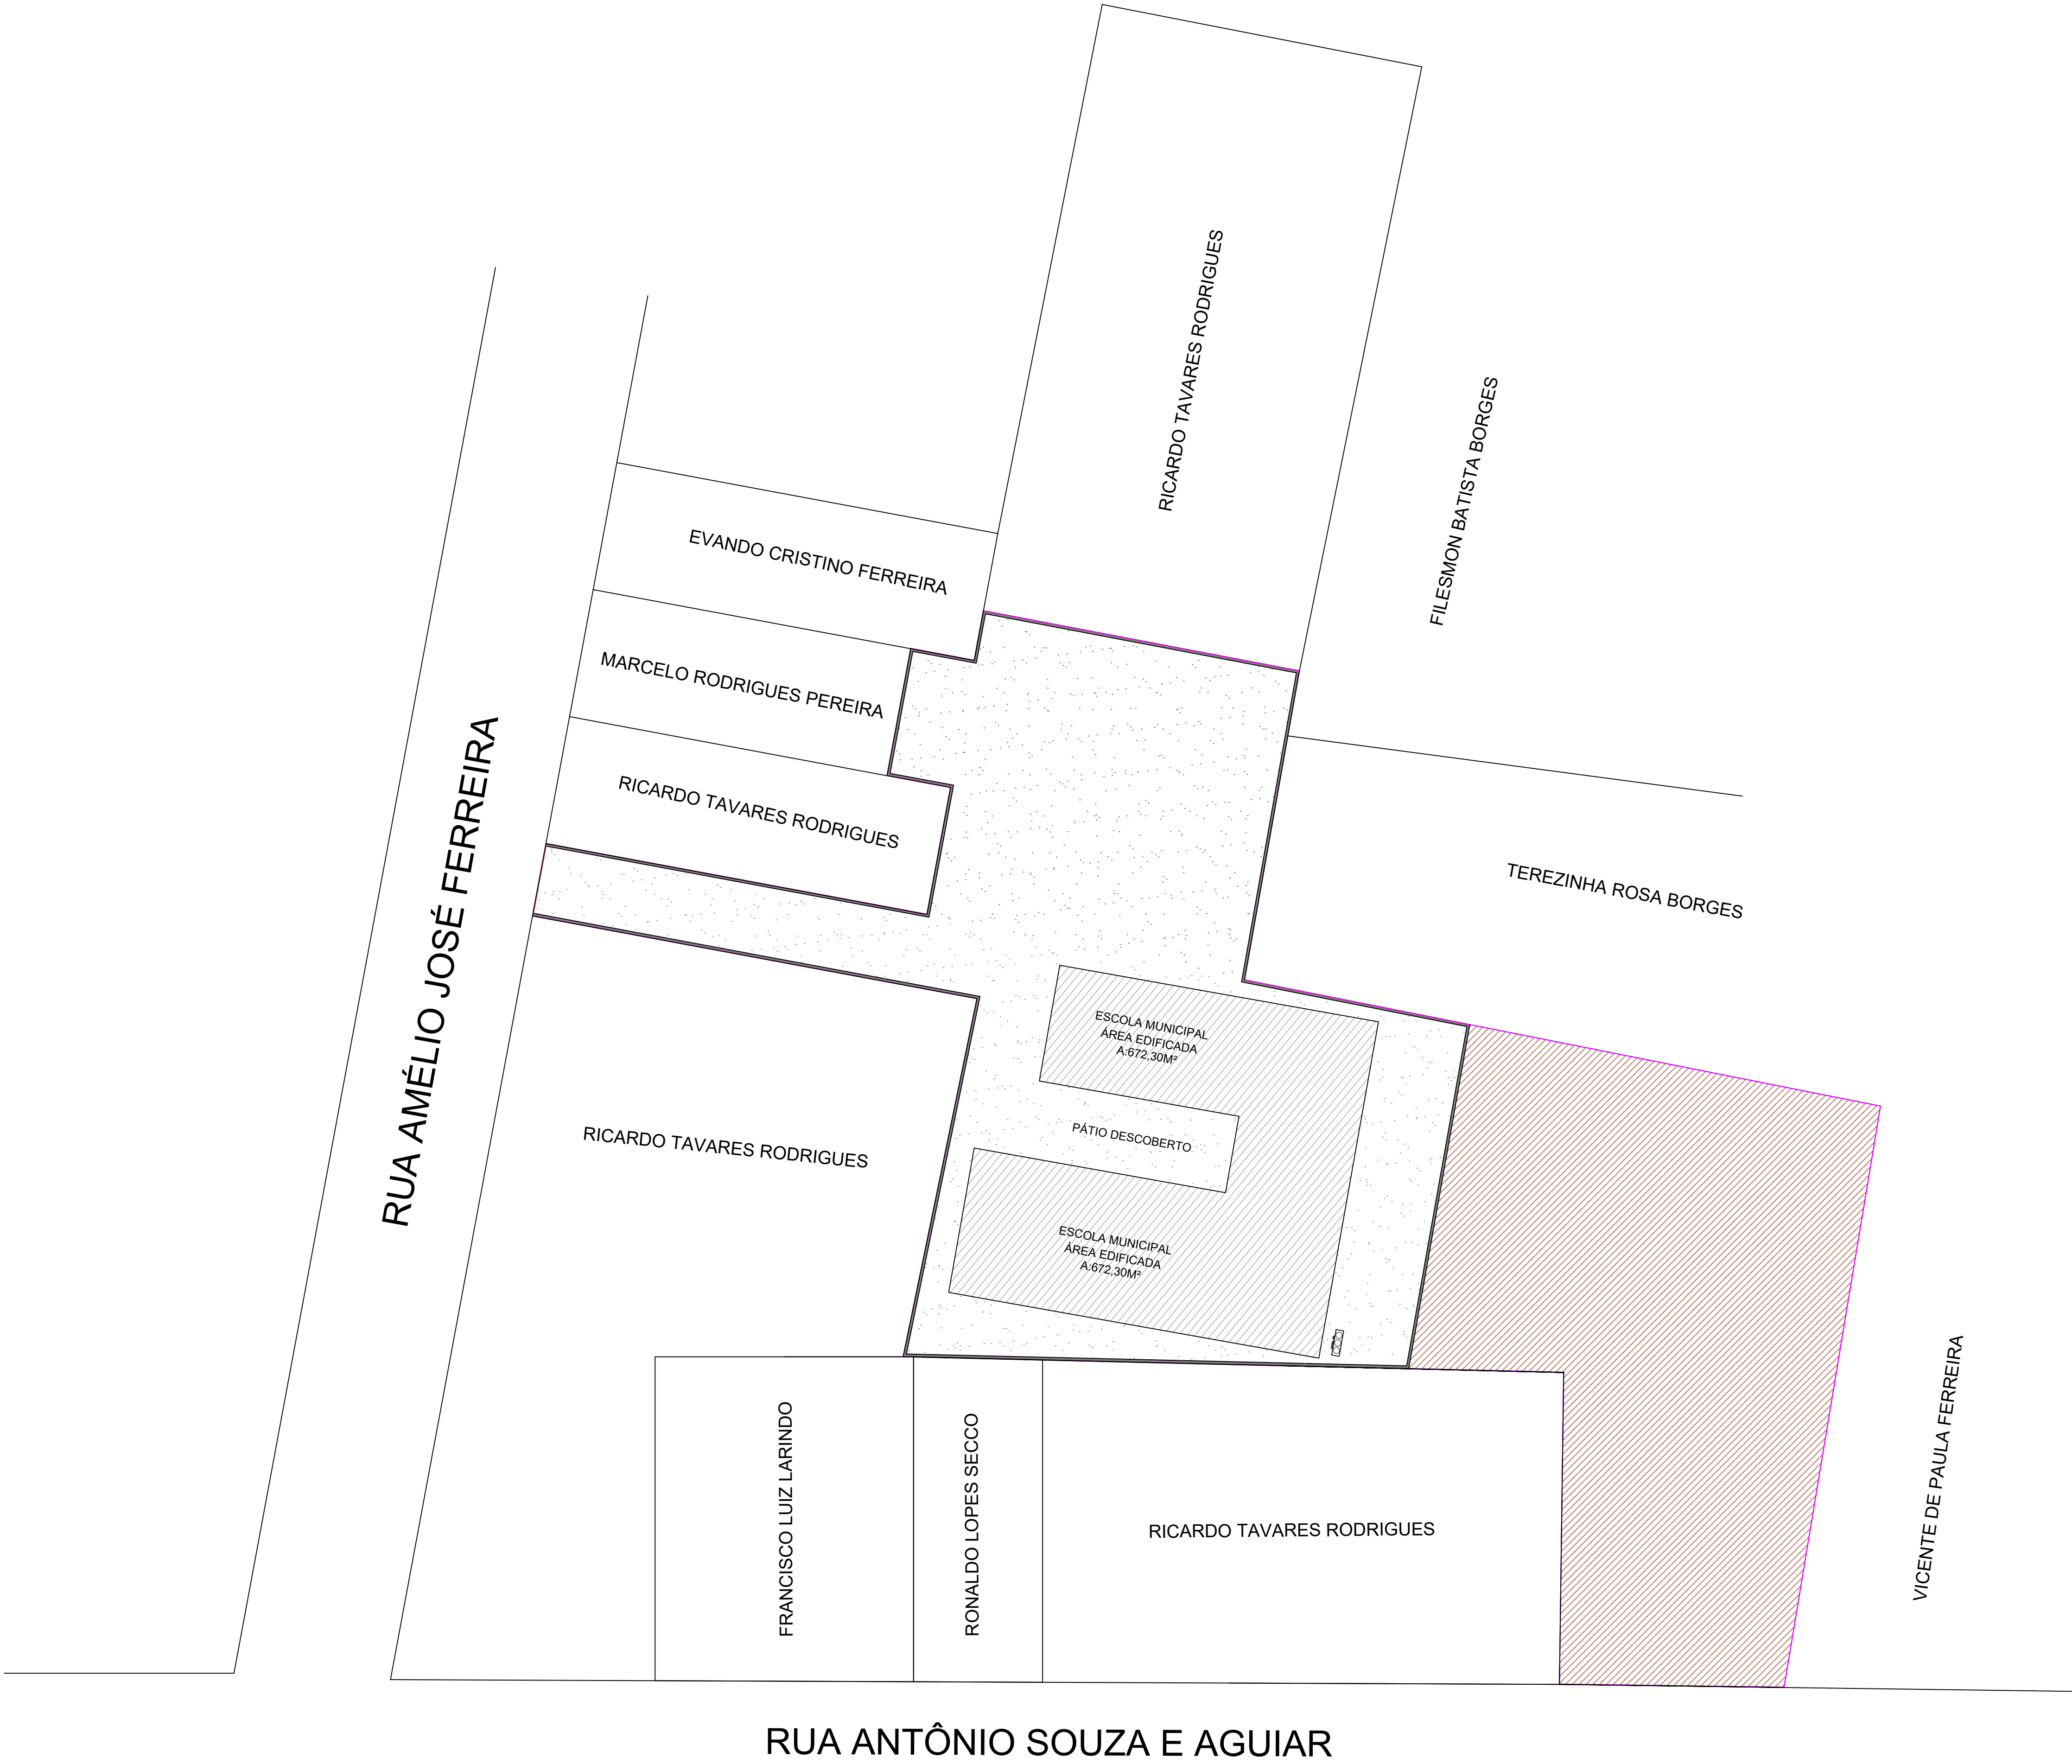

NOTAS:
01 - COTAS EM CENTÍMETRO, DIÂMETROS EM MILÍMETRO (EXCETO QUANDO INDICADO),
ELEVACOES EM METRO, DECLIVIDADES EM METRO/METRO.

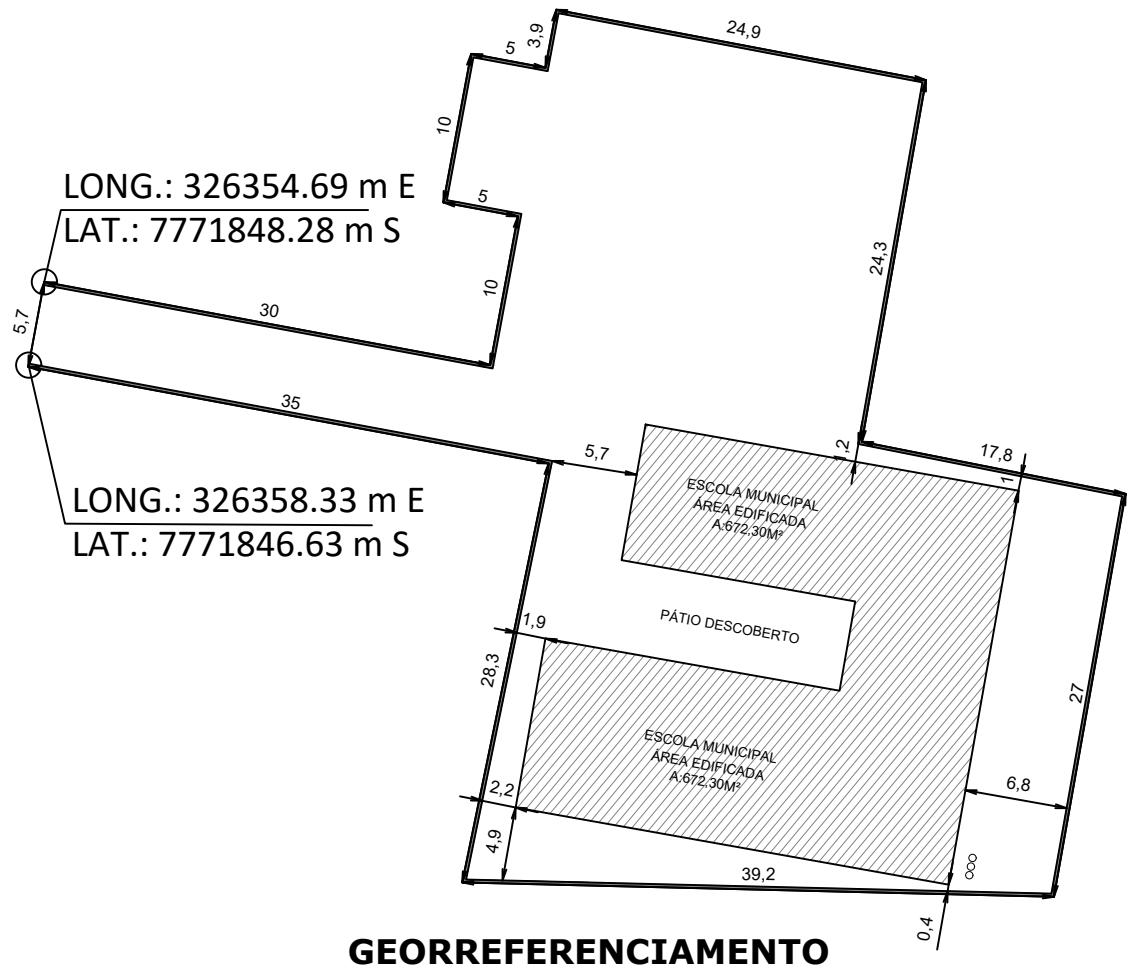

RG CONSTRUÇÕES E IMÓVEIS
CNPJ: 40.892.550/0001-87 CONTATO: (37)99934-4672

CONSTRUÇÃO DA ESCOLA MUNICIPAL DO DISTRITO SERRA DA CANASTRA

PROPRIETÁRIO

PREFEITURA MUNICIPAL DE SÃO ROQUE DE MINAS/MG
CNPJ: 18.306.670/0001-04

RESPONSÁVEL TÉCNICO

BRUNO CÉSAR DA SILVA CORREIA
CREA: 168.800/D

ENDEREÇO DA OBRA

RUA AMÉLIO JOSÉ FERREIRA, DISTRITO DA SERRA DA CANASTRA, MUNICÍPIO DE SÃO ROQUE DE MINAS/MG - 37928-000

ESCALA

1:500

DATA

FEVEREIRO/2026

CONTEÚDO

PLANTA DE LOCALIZAÇÃO

PRANCHA

1/1