



DETALHE 01  
Pavimento

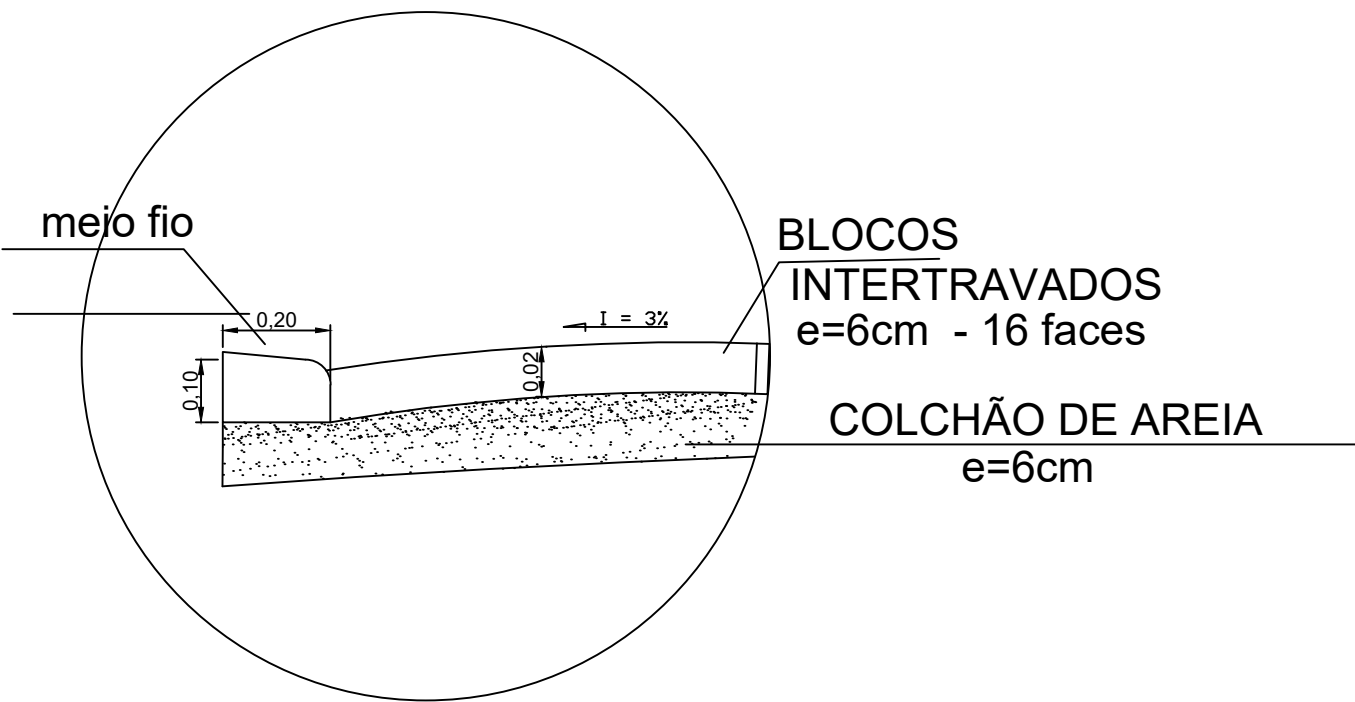

DETALHE 02  
Meio Fio

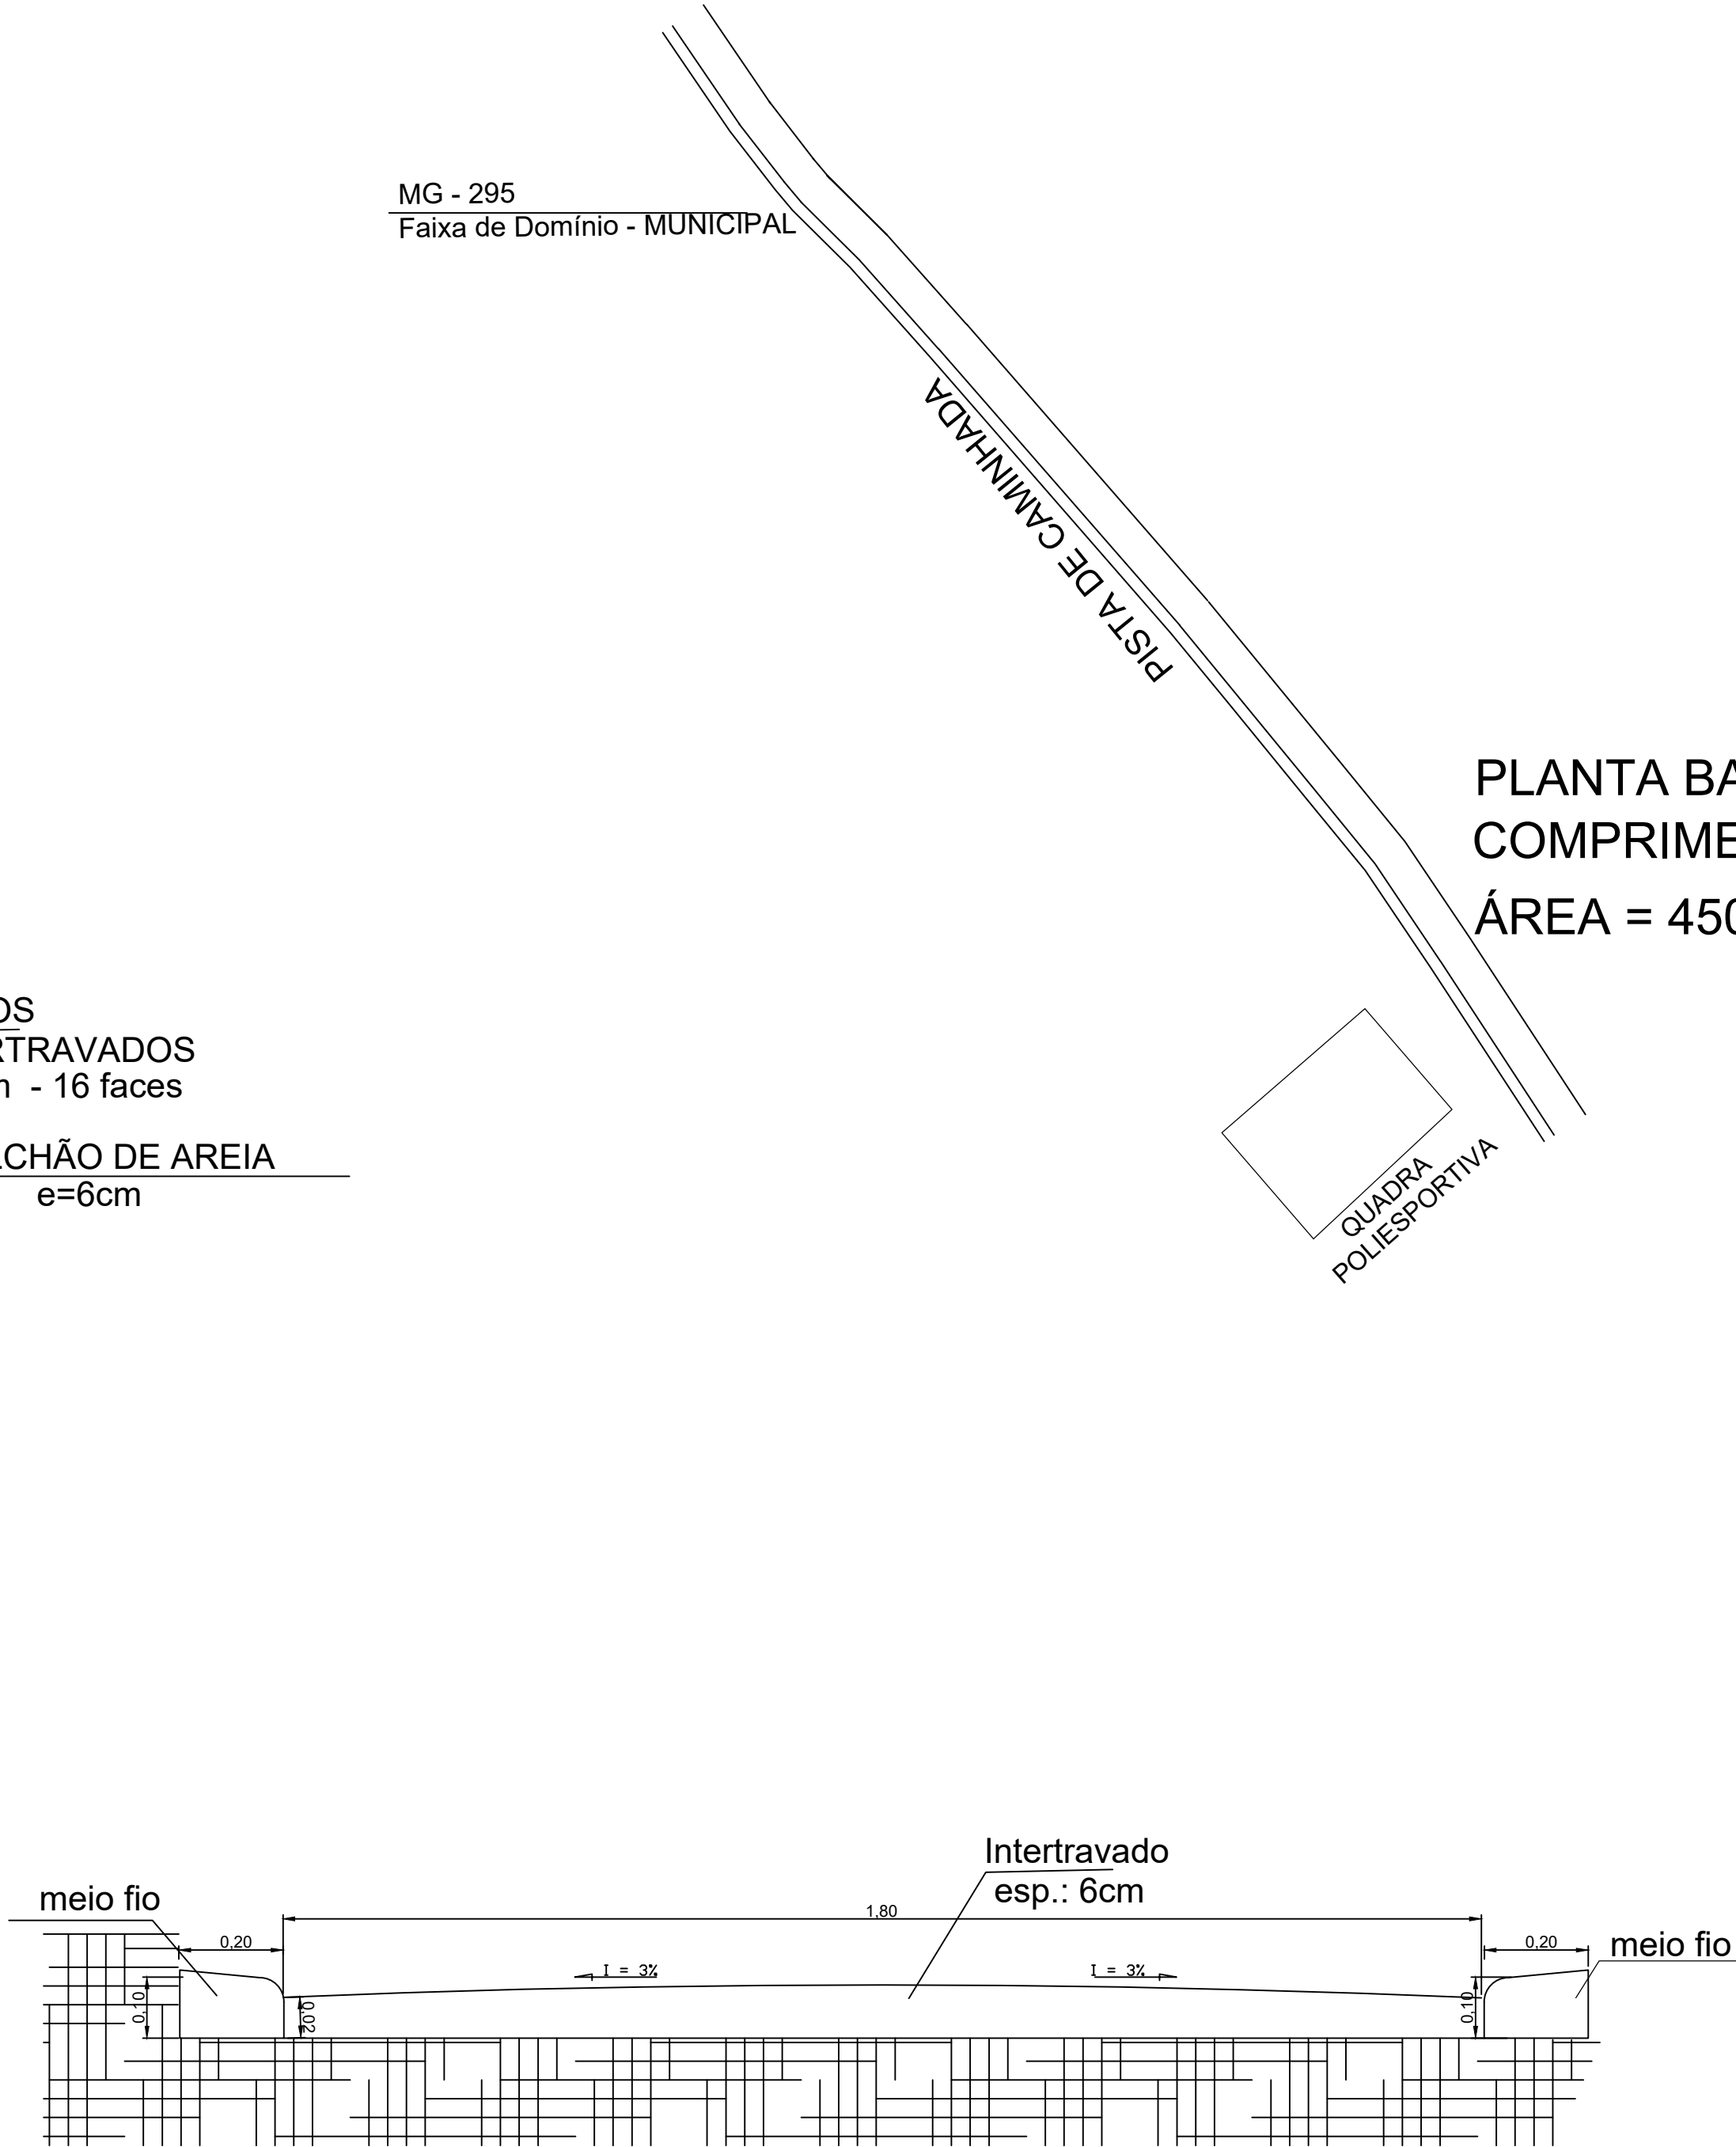

CORTE TRANSVERSAL



|  |  |  |           |
|--|--|--|-----------|
| PROJETO BÁSICO   |  | FOLHA  | 01/01     |
|  |  | ESCALA   | INDICADAS |
| PROJETO: EXECUÇÃO DE CALÇADÃO  |  |  |           |
| LOCAL: ROD. MIGUEL FRANCO DA SILVEIRA<br>DISTRITO PONTE SEGURA, SENADOR AMARAL, MG     |  |  |           |
| PROP.: PREFEITURA MUNICIPAL DE SENADOR AMARAL<br>CNPJ Nº41.778.556/0001-90             |  |  |           |
| SITUAÇÃO SEM ESCALA  |  | DECLARO QUE A APROVAÇÃO DO PROJETO NÃO IMPLICA NO RECONHECIMENTO POR PARTE DA PREFEITURA DO DIREITO DE PROPRIEDADE DO TERRENO. |           |
| As coordenadas foram tiradas com<br>GPS Garmin etrex Vista HCx<br>Padrão: DATUM SAD 69 |  | PROP.: _____<br>DANIEL FRANCO DA SILVEIRA<br>PREFEITO MUNICIPAL  |           |
| ÁREAS / M2   |  | RT: _____<br>ARQ. EDIONE SILVIA FERREIRA<br>CAU: A 19.326-7  |           |
| CALÇADA 450,00 M²  |  |  |           |
| RRT Nº   |  |  |           |
| CONTRATO:  |  |  |           |