


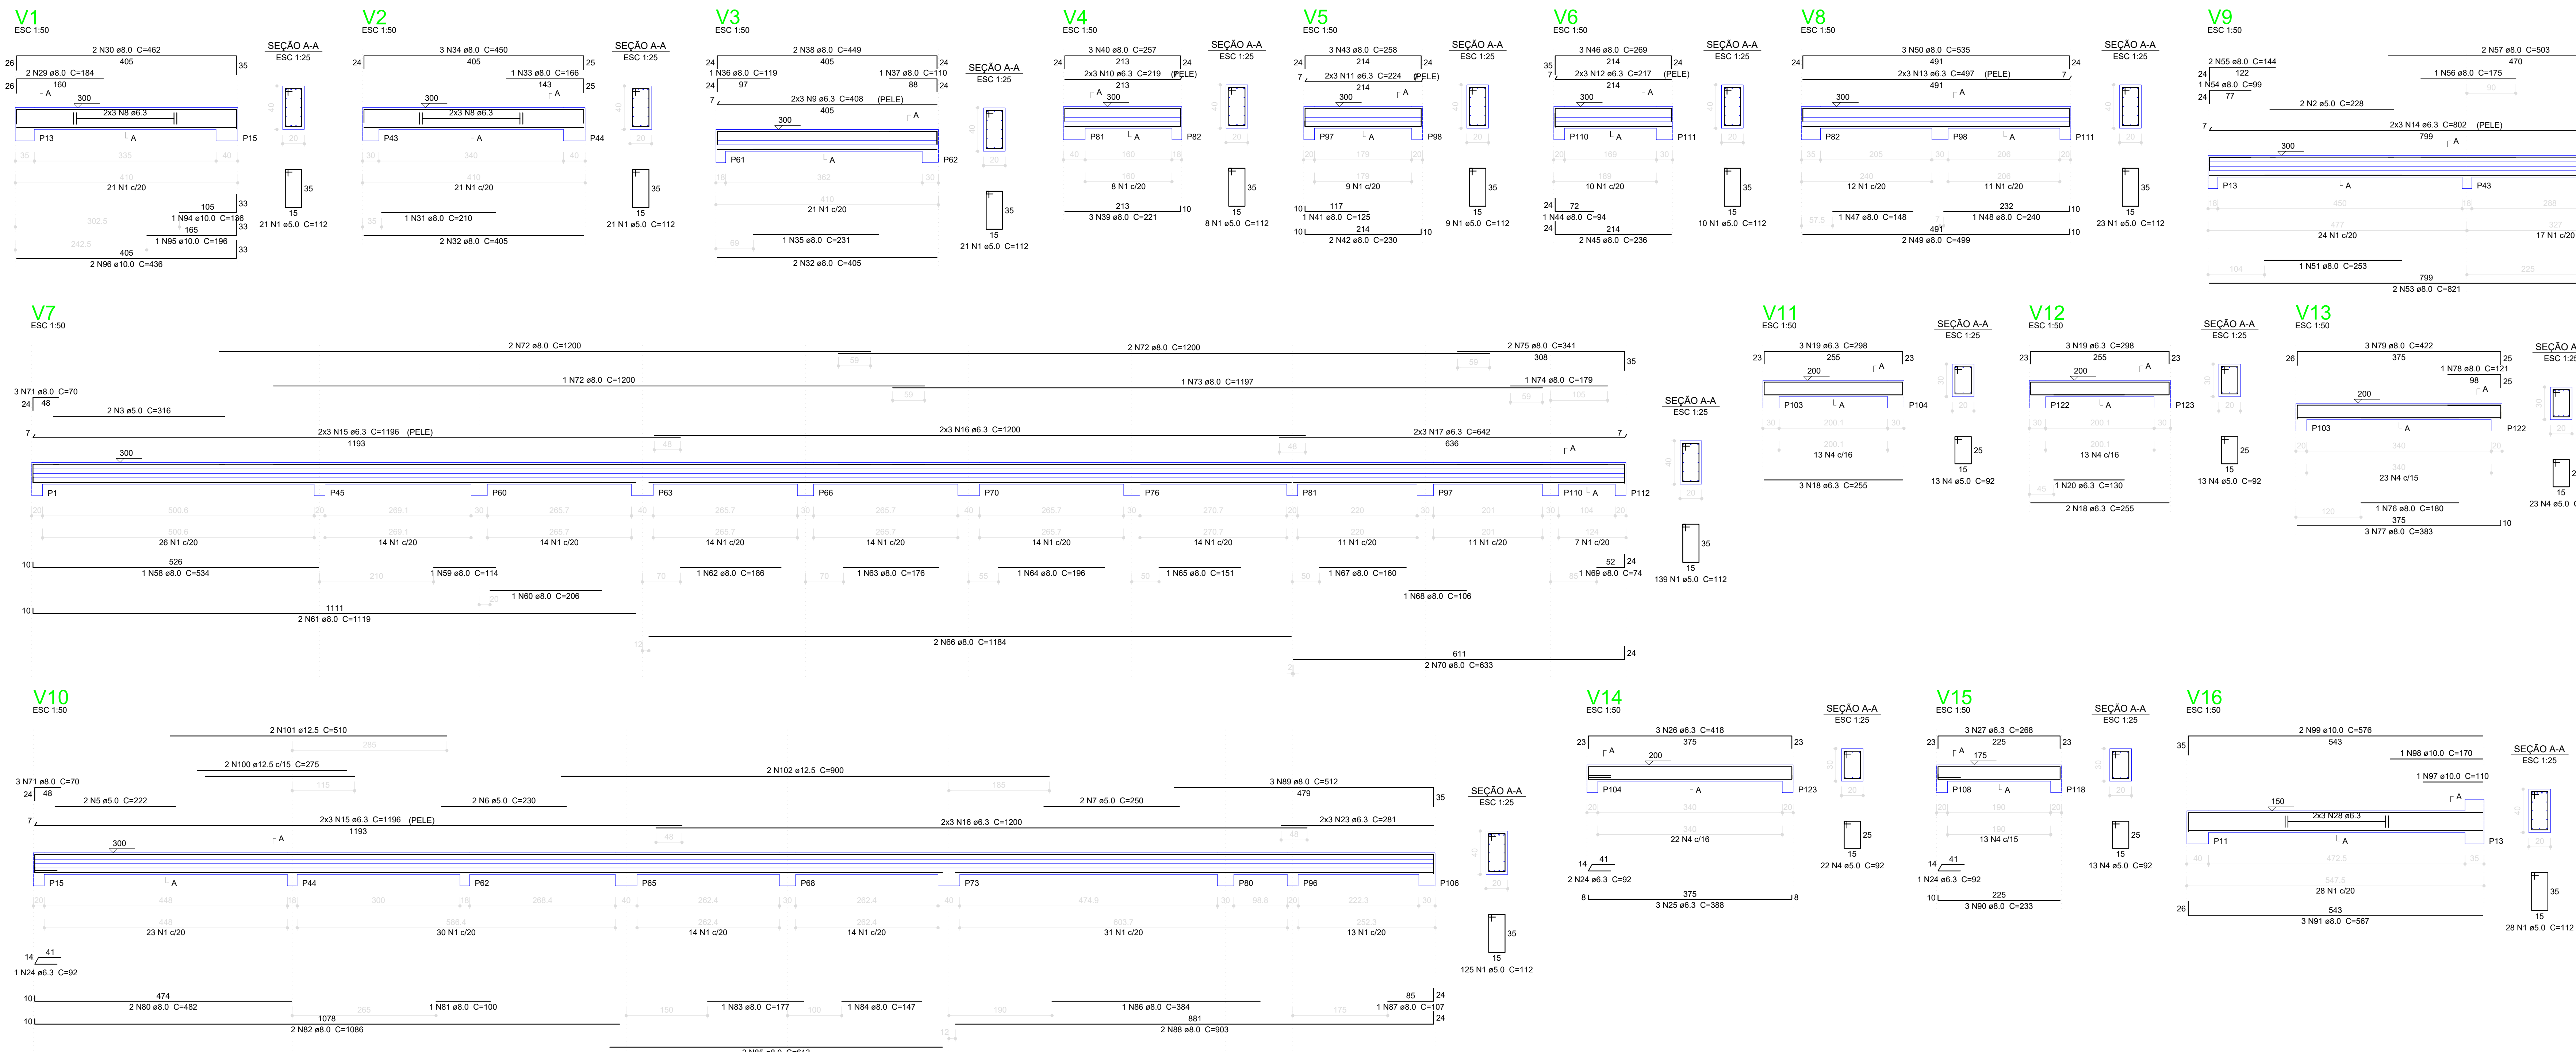

Relação do aço									
