


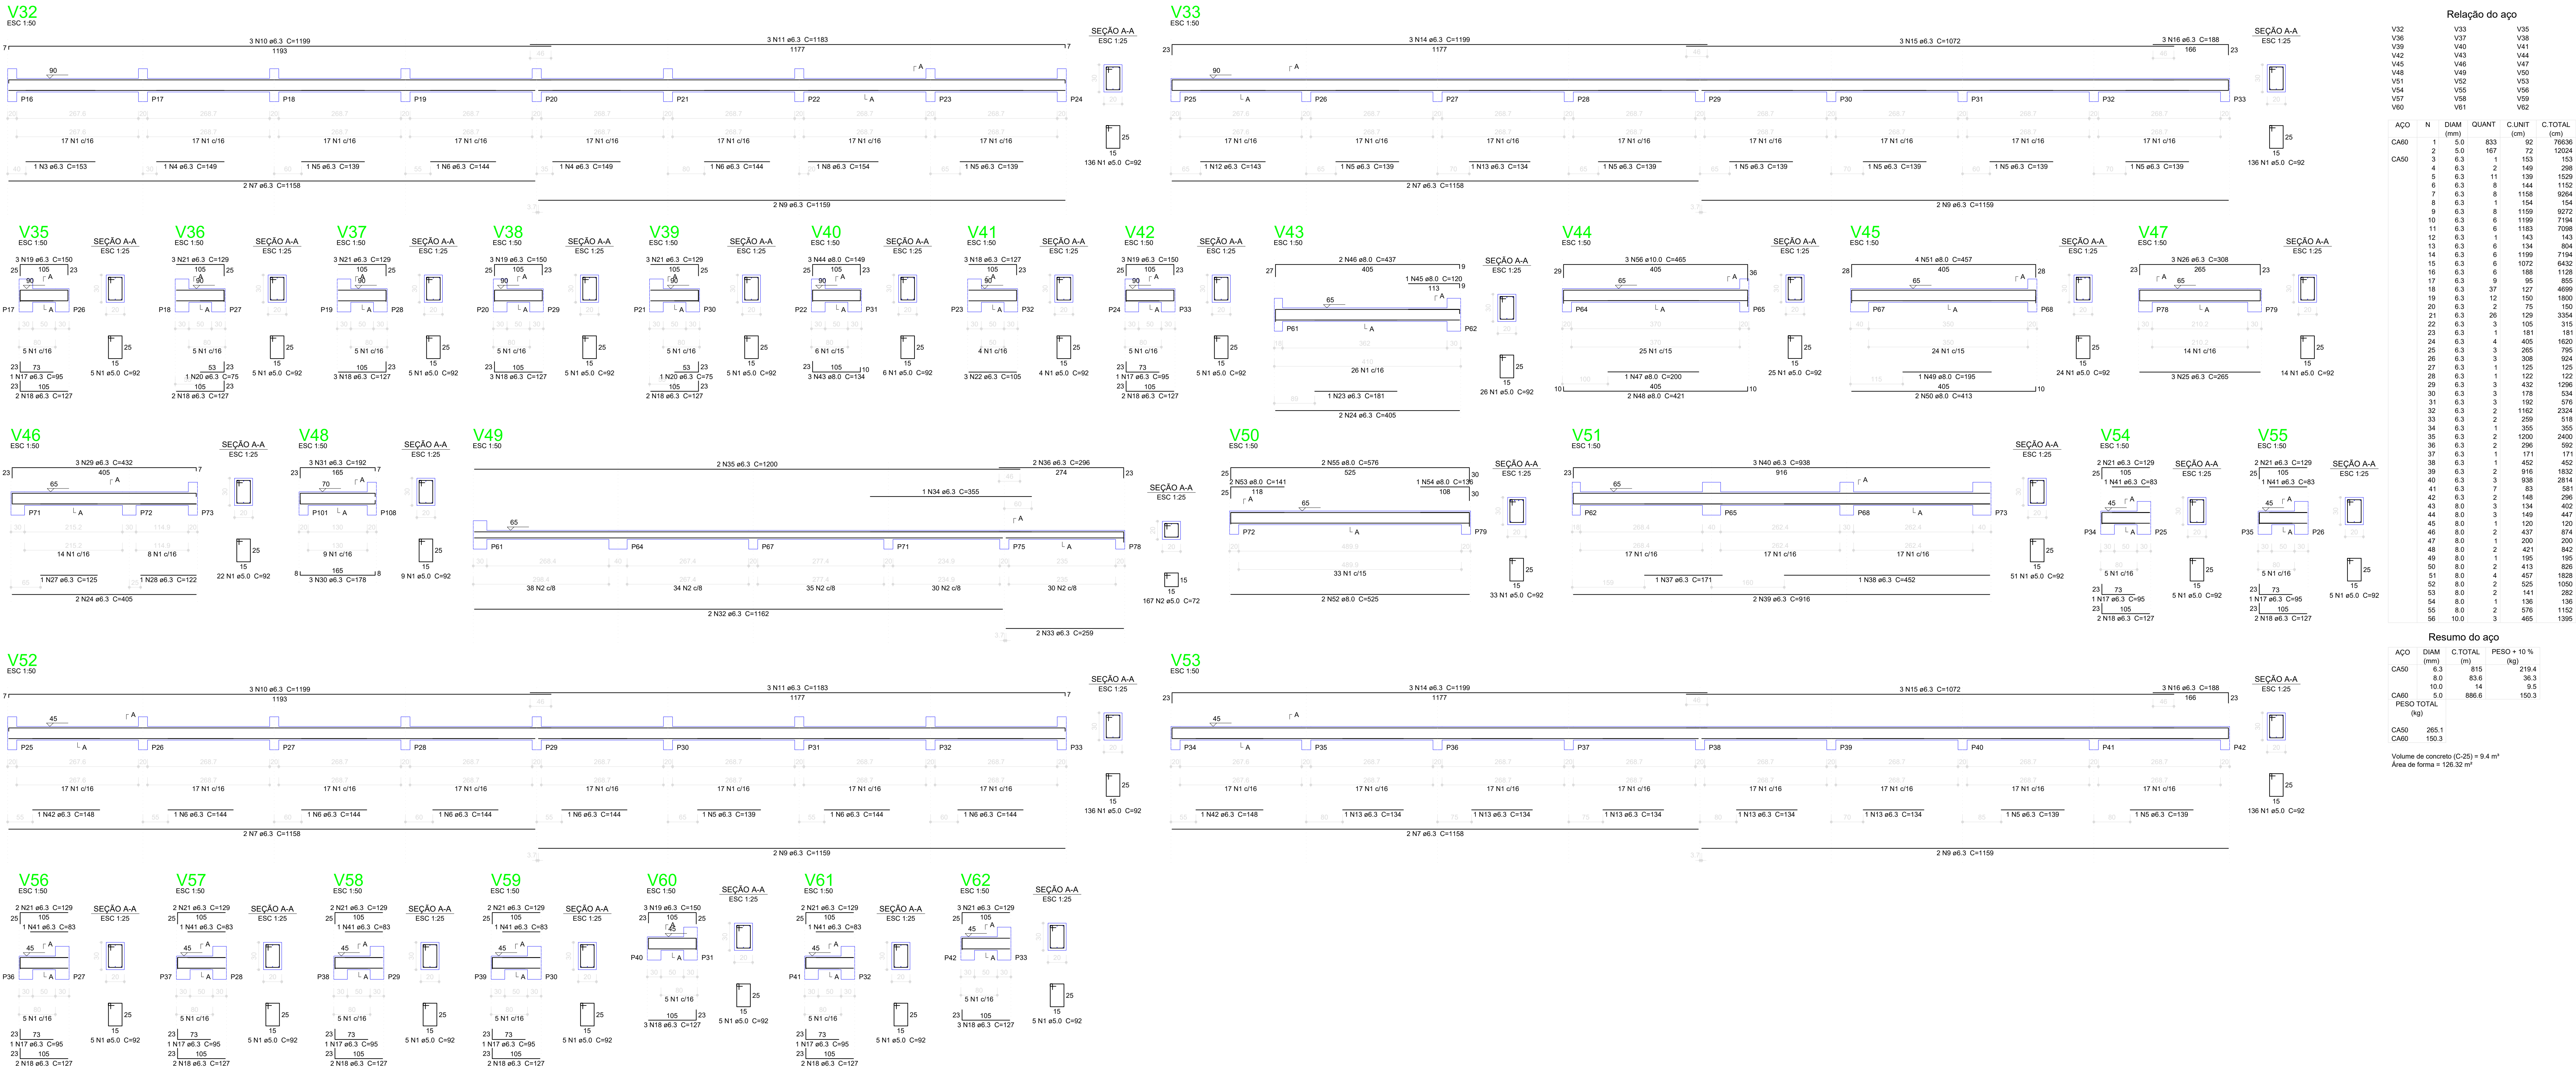

PROJETO ESTRUTURAL **16-20**

ASSUNTO: CONSTRUÇÃO DA QUADRA POLIESPORTIVA DA CRECHE PROINFANCIA

ENDEREÇO DA OBRA:

PROPRIETÁRIO : PREFEITURA MUNICIPAL DE SENADOR AMARAL
LOCAL: RUA FERMINO ELIAS, Nº 720
BAIRRO: CENTRO
CIDADE: SENADOR AMARAL - MG

DESCRIÇÃO DO PROJETO:
DETALHAMENTO DAS VIGAS PAV. TERREÇO, LISTA DE MATERIAIS E LEGENDA

ESCALA: INDICADA DATA: 25/05/2026 COTAR: INDICADA ARTIST: MQ20264859500

LOCALIZAÇÃO :



POLEGADA	(MM)	TRANSPASSO (X)
3/16"	5 mm	40 cm
1/4"	6.3 mm	50 cm
5/16"	8 mm	60 cm
3/8"	10 mm	80 cm
1/2"	12.5 mm	100 cm
5/8"	16 mm	160 cm
3/4"	20 mm	200 cm

AÇO		
TIPO	DIAM.	PESO
CA - 60	5.0	0.154
CA - 50	6.3	0.248
CA - 50	8.0	0.393
CA - 50	10.0	0.624
CA - 50	12.5	0.988
CA - 50	16.0	1.570
CA - 50	20.0	2.480