

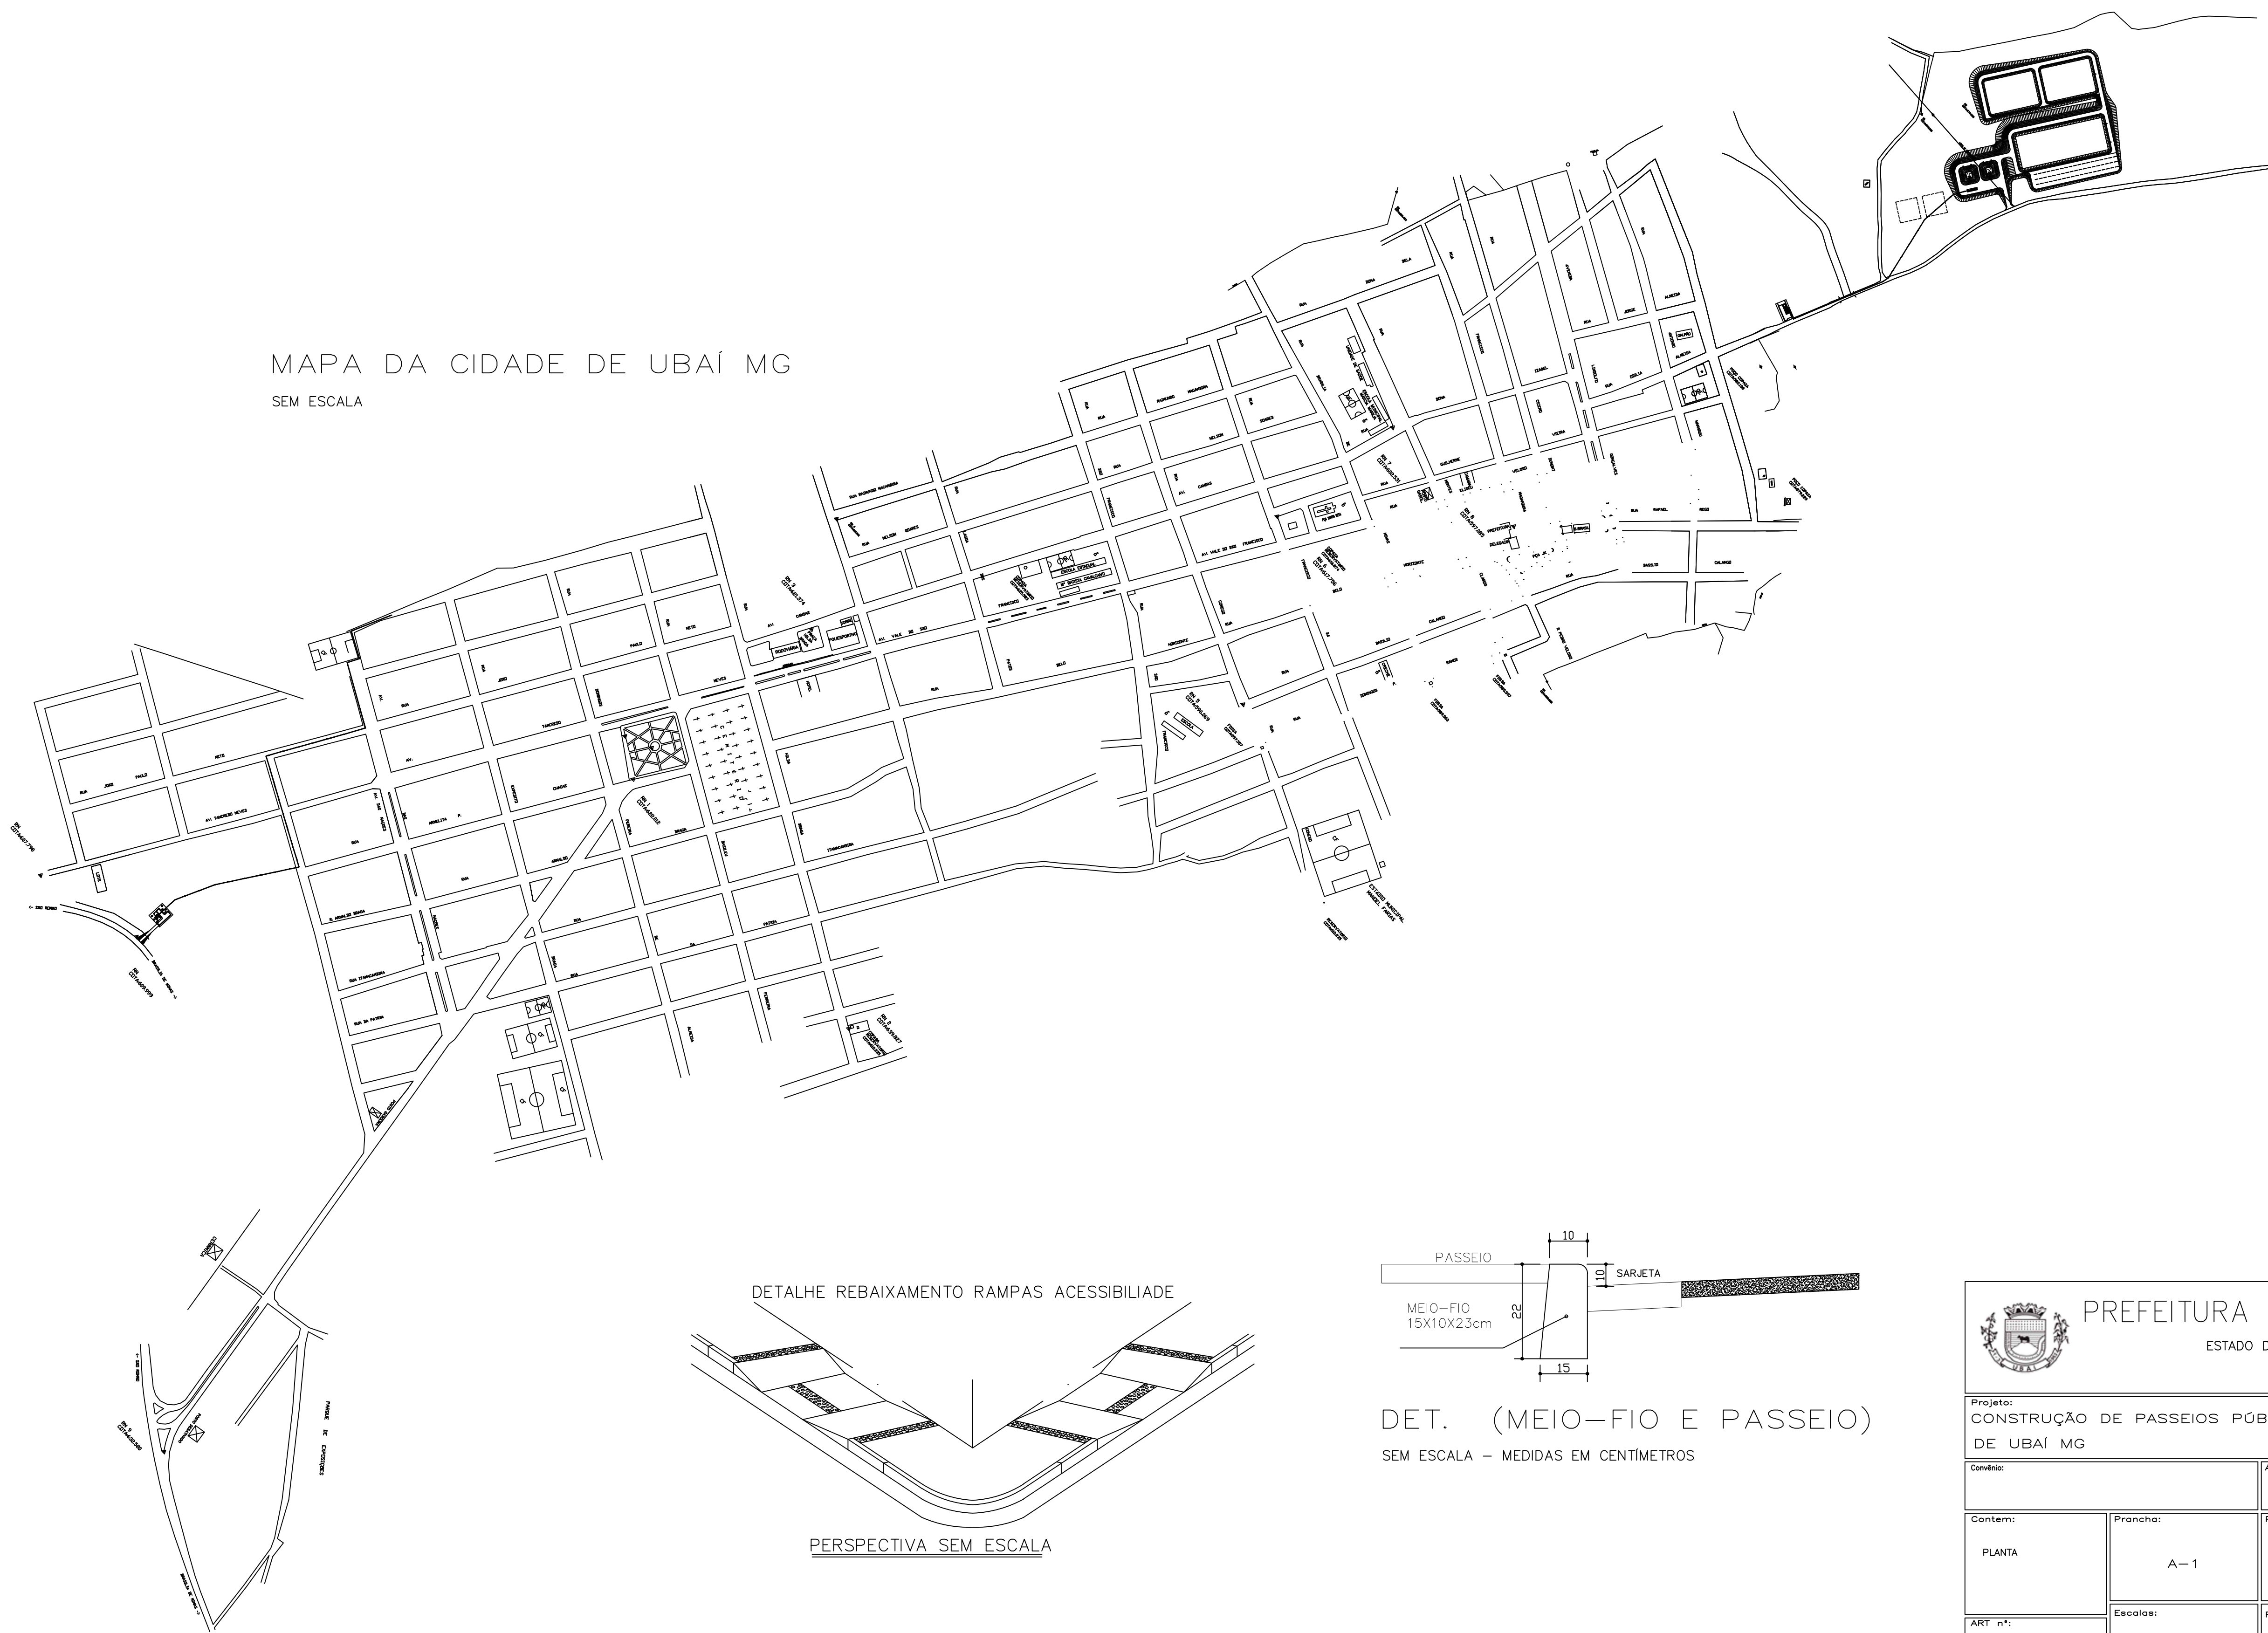


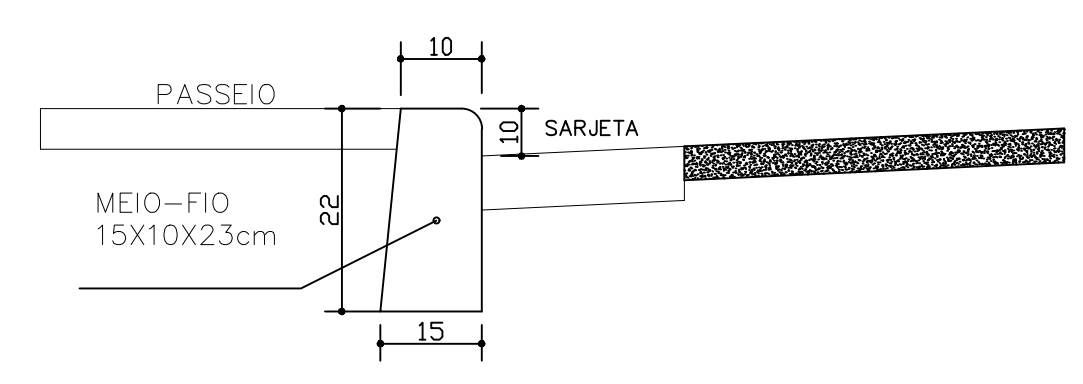

MAPA DA CIDADE DE UBAÍ MG
SEM ESCALA

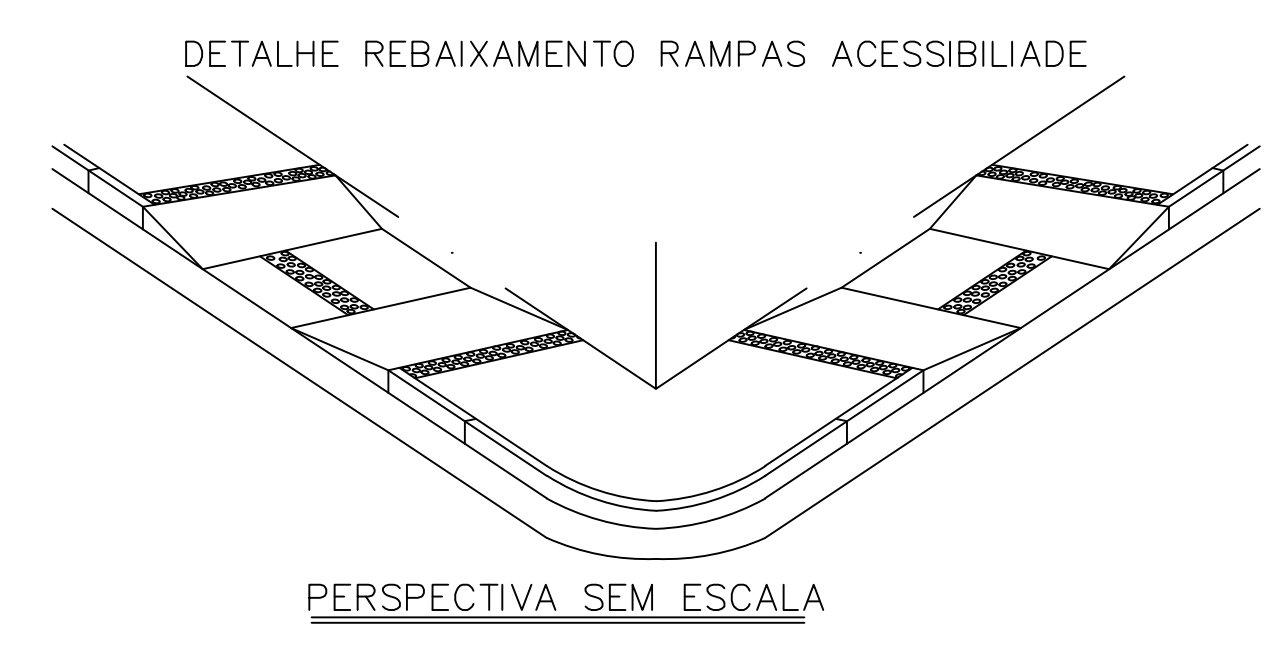

DET. (MEIO-FIO E PASSEIO)
SEM ESCALA - MEDIDAS EM CENTIMETROS

				
PREFEITURA MUNICIPAL DE UBAÍ				
ESTADO DE MINAS GERAIS				
Projeto: CONSTRUÇÃO DE PASSEIOS PÚBLICOS NA SEDE DO MUNICÍPIO DE UBAÍ MG				
Convênio:			Área: 2.050,00 m2	
Contem: PLANTA		Prancha: A-1		Pfeito: Farley Vieira Ribeiro Prefeito Municipal
ART n°: MG20232601622		Escala:		R.T: Robson Rodrigues Eng. Civil, CREA/MG 159.788/D
Proposta:	Convênio:	Operação:	Data:	Obs: